

Elektroschema

Kunde : OHE
Hydraulikschema : SA1621
Projektnr. : A20265
Projektname : Leih und Prüfaggregat
Version : ES0261/5

IP Controller : 192.168.168.41


Betriebsspannung	:2x 3x400/230 VAC
Steuerspannung	:24 VDC
Signalart	:0-10 VDC/ 4..20mA
Schutzart	:IP54
Schutzvermerk	:DIN ISO 16016

Einbauort +A1

5	Blatt: 4,20	03.11.2015	ZR	Datum	31.08.2009	RM	OHE		Oelhydraulik Hagenbuch AG 6030 Ebikon Schweiz	Deckblatt	Projektnr.	A20265	Hydr. Schemanr.	SA1621	
4	Blatt 4.0	02.09.2013	zr	Prüfung							Einbauort	+A1			
3	2x 24VDC	23.05.2013	zr			Projektname	Leih und Prüfaggregat					Elektroschemanr.	ES0261/5	Blatt	1
R.	Änderung	Datum	Name			Ursprung	Ersatz für				Ersatz durch			Folgeblatt	2

A

BF

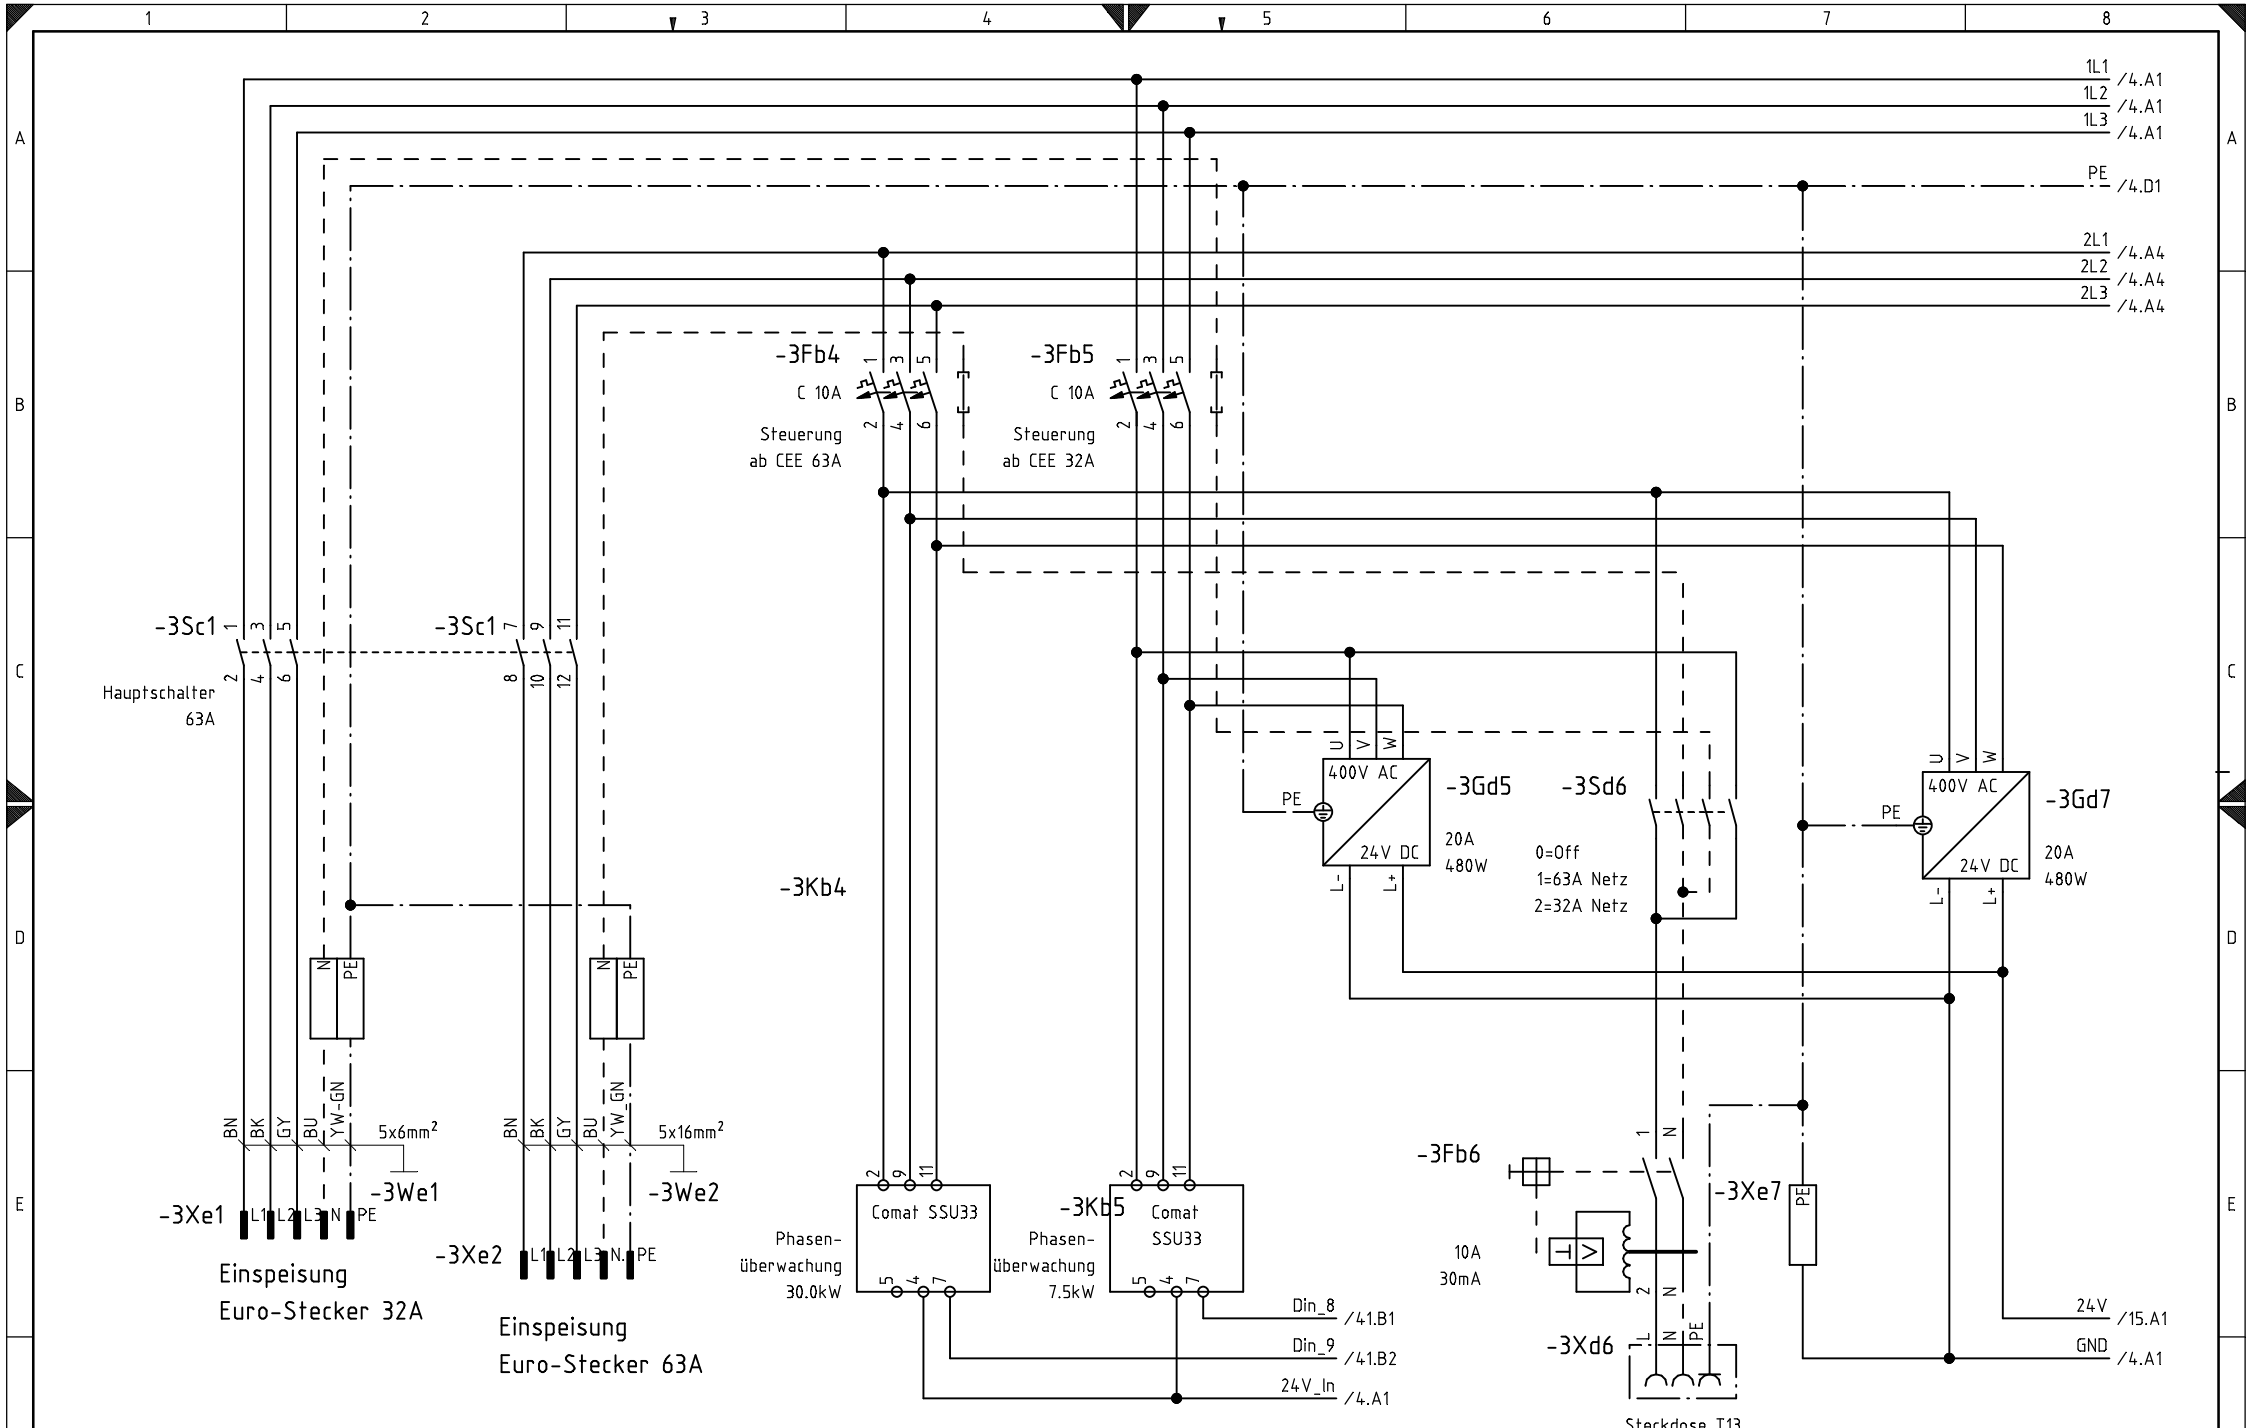


Einbauort +A1

5	Blatt: 4,20	03.11.2015	ZR	Datum	31.08.2009	RM
4	Blatt 40	02.09.2013	zr	Prüfung		
3	2x 24VDC	23.05.2013	zr			
R.	Änderung	Datum	Name	Ursprung	Ersatz für	Ersatz durch

OHE	Projektname	Leih und Prüfaggregat
	Ursprung	Ersatz für

	Oelhydraulik Hagenbuch AG	6030 Ebikon	Schweiz
--	---------------------------	-------------	---------

Einspeisung	Projektnr.	A20265	Hydr. Schemannr.	SA1621
	Einbauort	+A1		
	Elektroschemannr.	ES0261/5	Blatt	3
			Folgeblatt	4

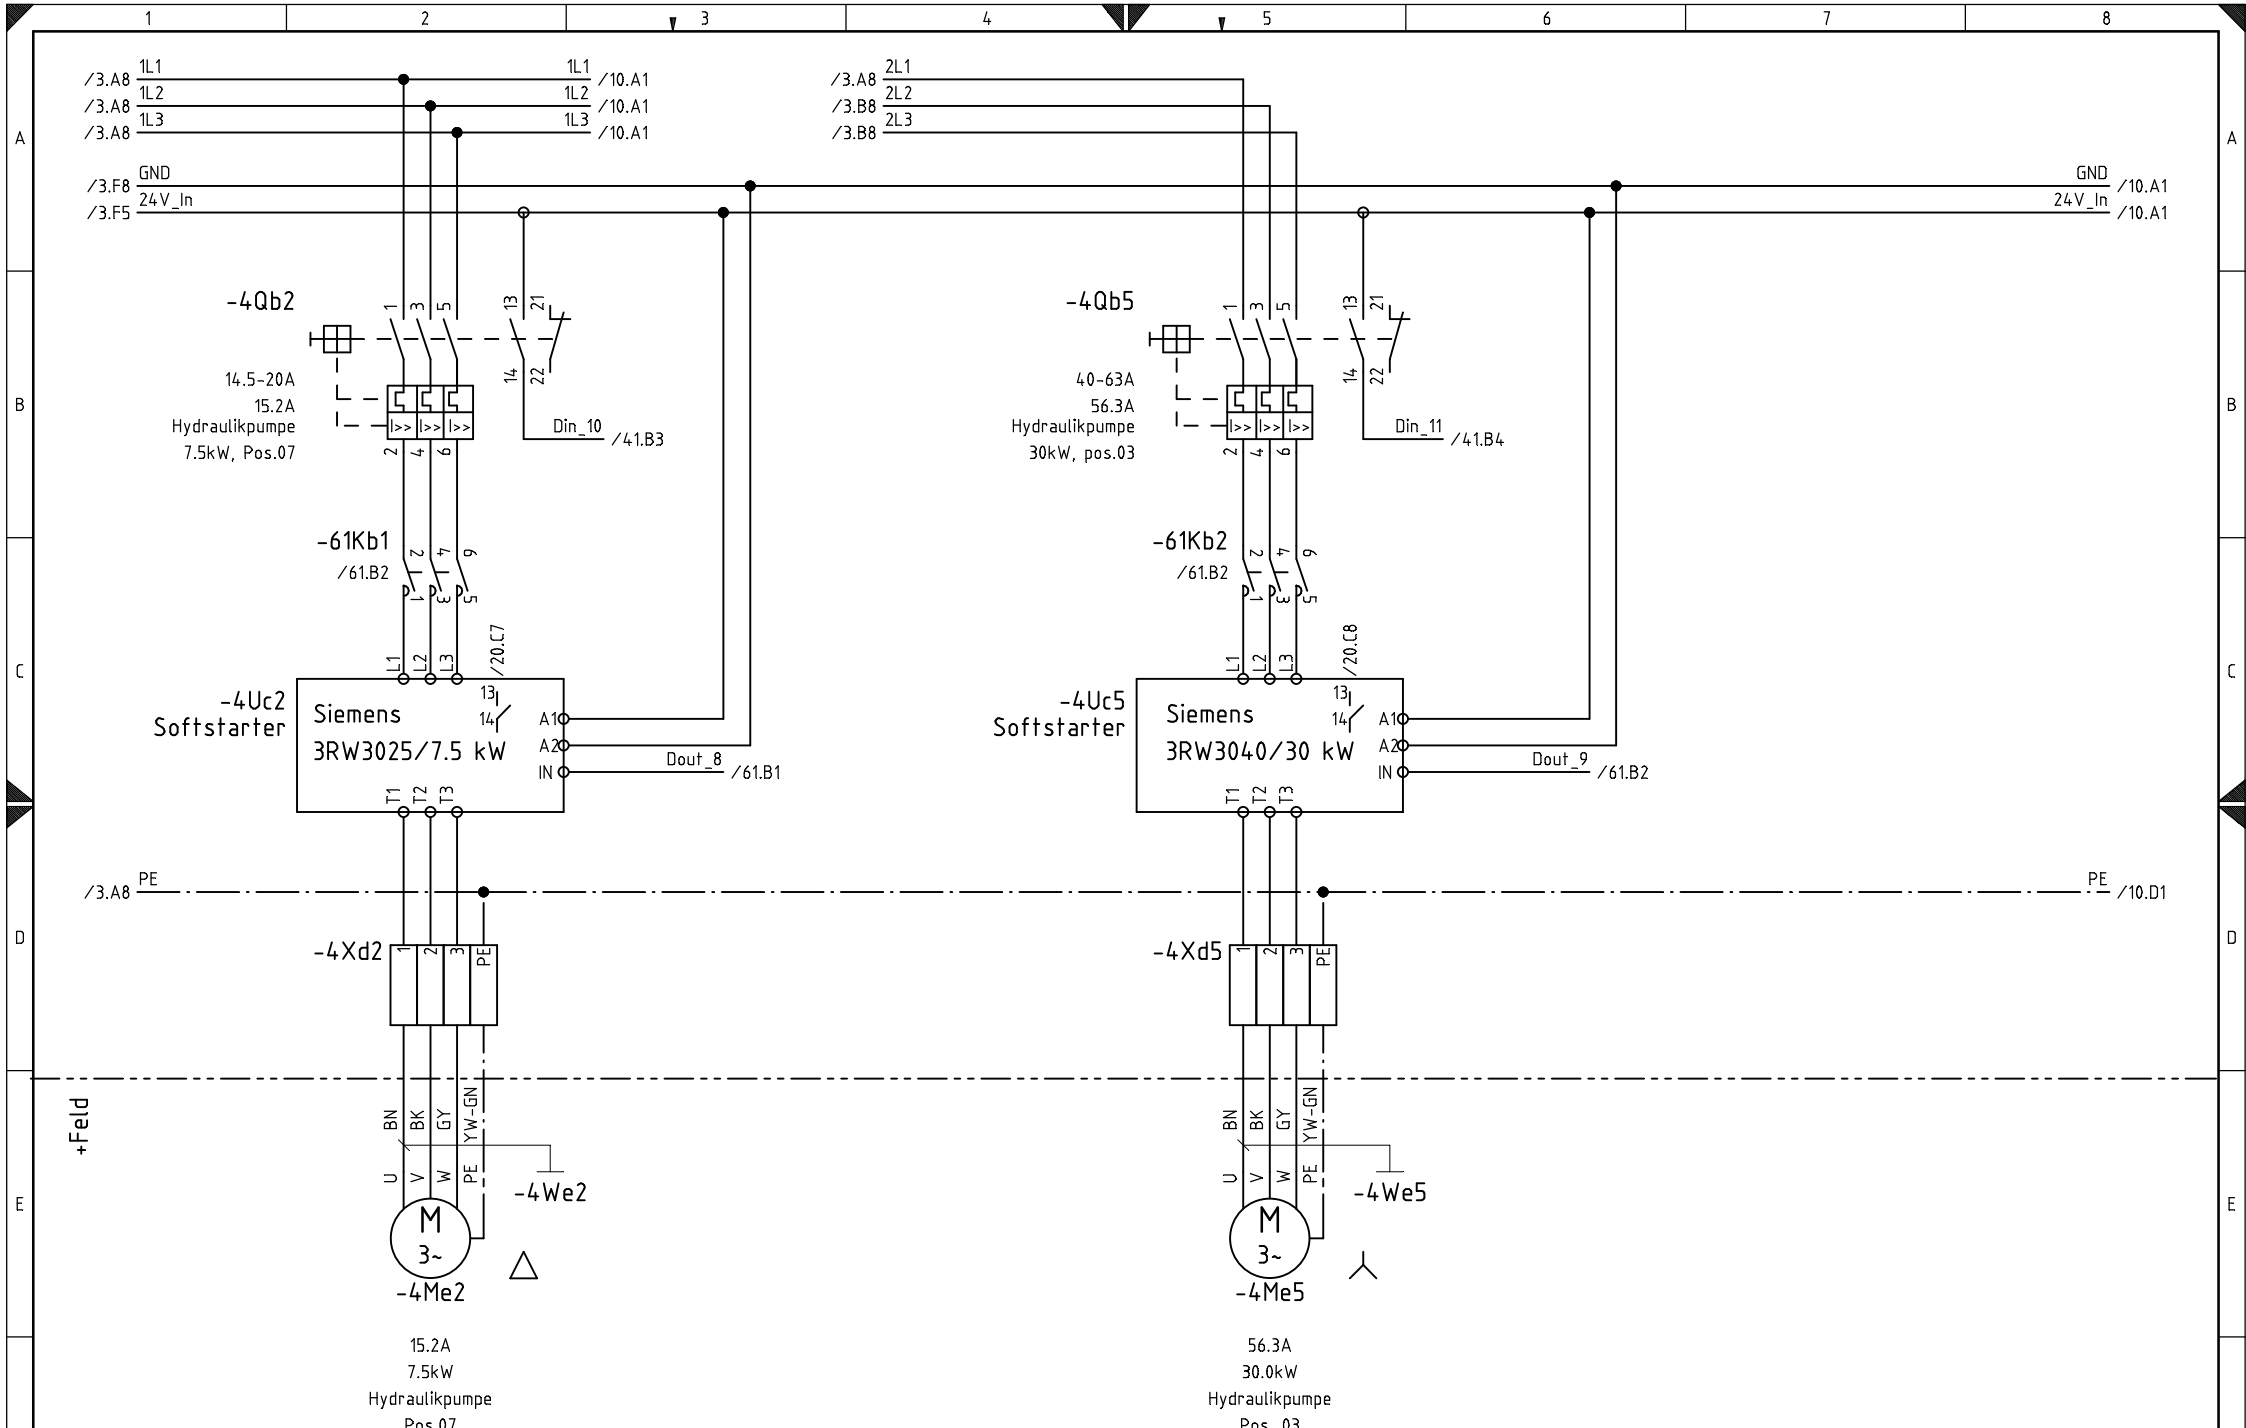

Einbauort +A1


5	Blatt: 4,20	03.11.2015	ZR	Datum	31.08.2009	RM
4	Blatt 4.0	02.09.2013	zr	Prüfung		
3	2x 24VDC	23.05.2013	zr			
R.	Änderung	Datum	Name	Ursprung	Ersatz für	Ersatz durch

OHE
Projektname Leih und Prüfaggregat

 Oelhydraulik Hagenbuch AG
6030 Ebikon Schweiz

Motorschaltungen

Projektnr. A20265	Hydr. Schemanr. SA1621
Einbauort +A1	Blatt 4
Elektroschemanr. ES0261/5	Folgeblatt 10

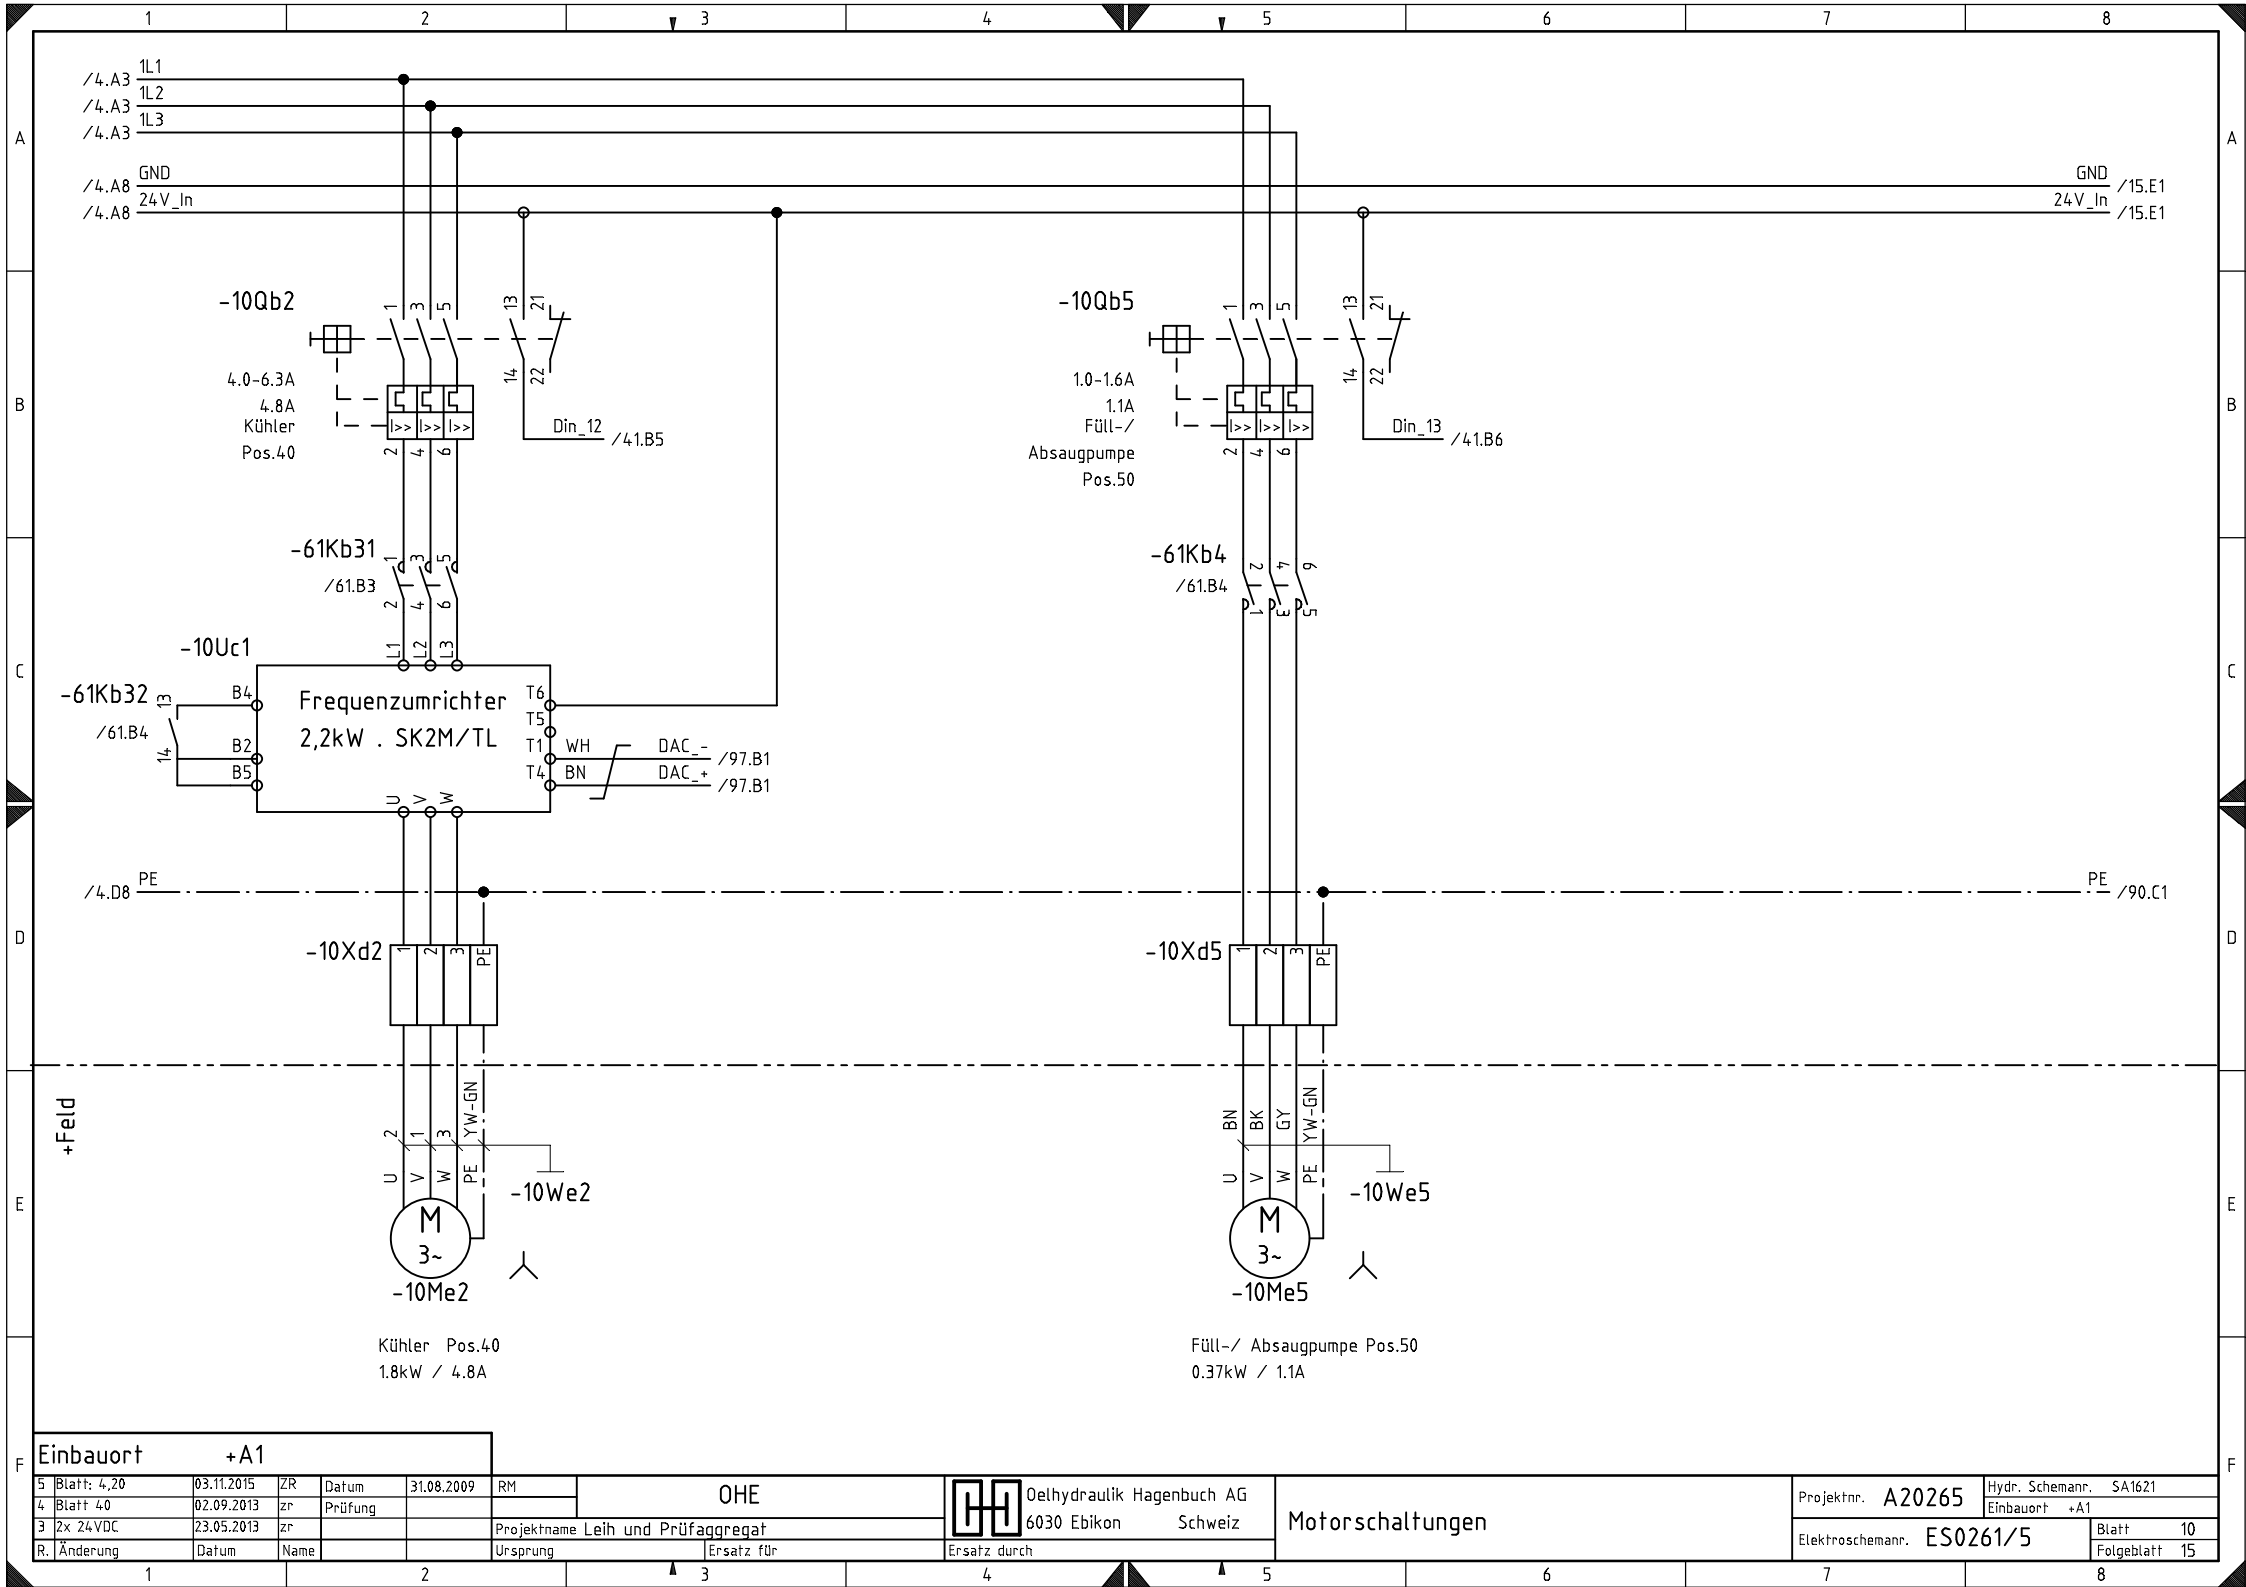

Einbauort +A1


5	Blatt: 4,20	03.11.2015	ZR	Datum	31.08.2009	RM
4	Blatt 40	02.09.2013	zr	Prüfung		
3	2x 24VDC	23.05.2013	zr			
R.	Änderung	Datum	Name	Ursprung	Ersatz für	Ersatz durch

OHE
Projektname Leih und Prüfaggregat

	Oelhydraulik Hagenbuch AG
6030 Ebikon	Schweiz

Motorschaltungen

Projektnr. A20265	Hydr. Schemanr. SA1621
Einbauort +A1	Blatt 10
Elektroschemanr. ES0261/5	Folgeblatt 15

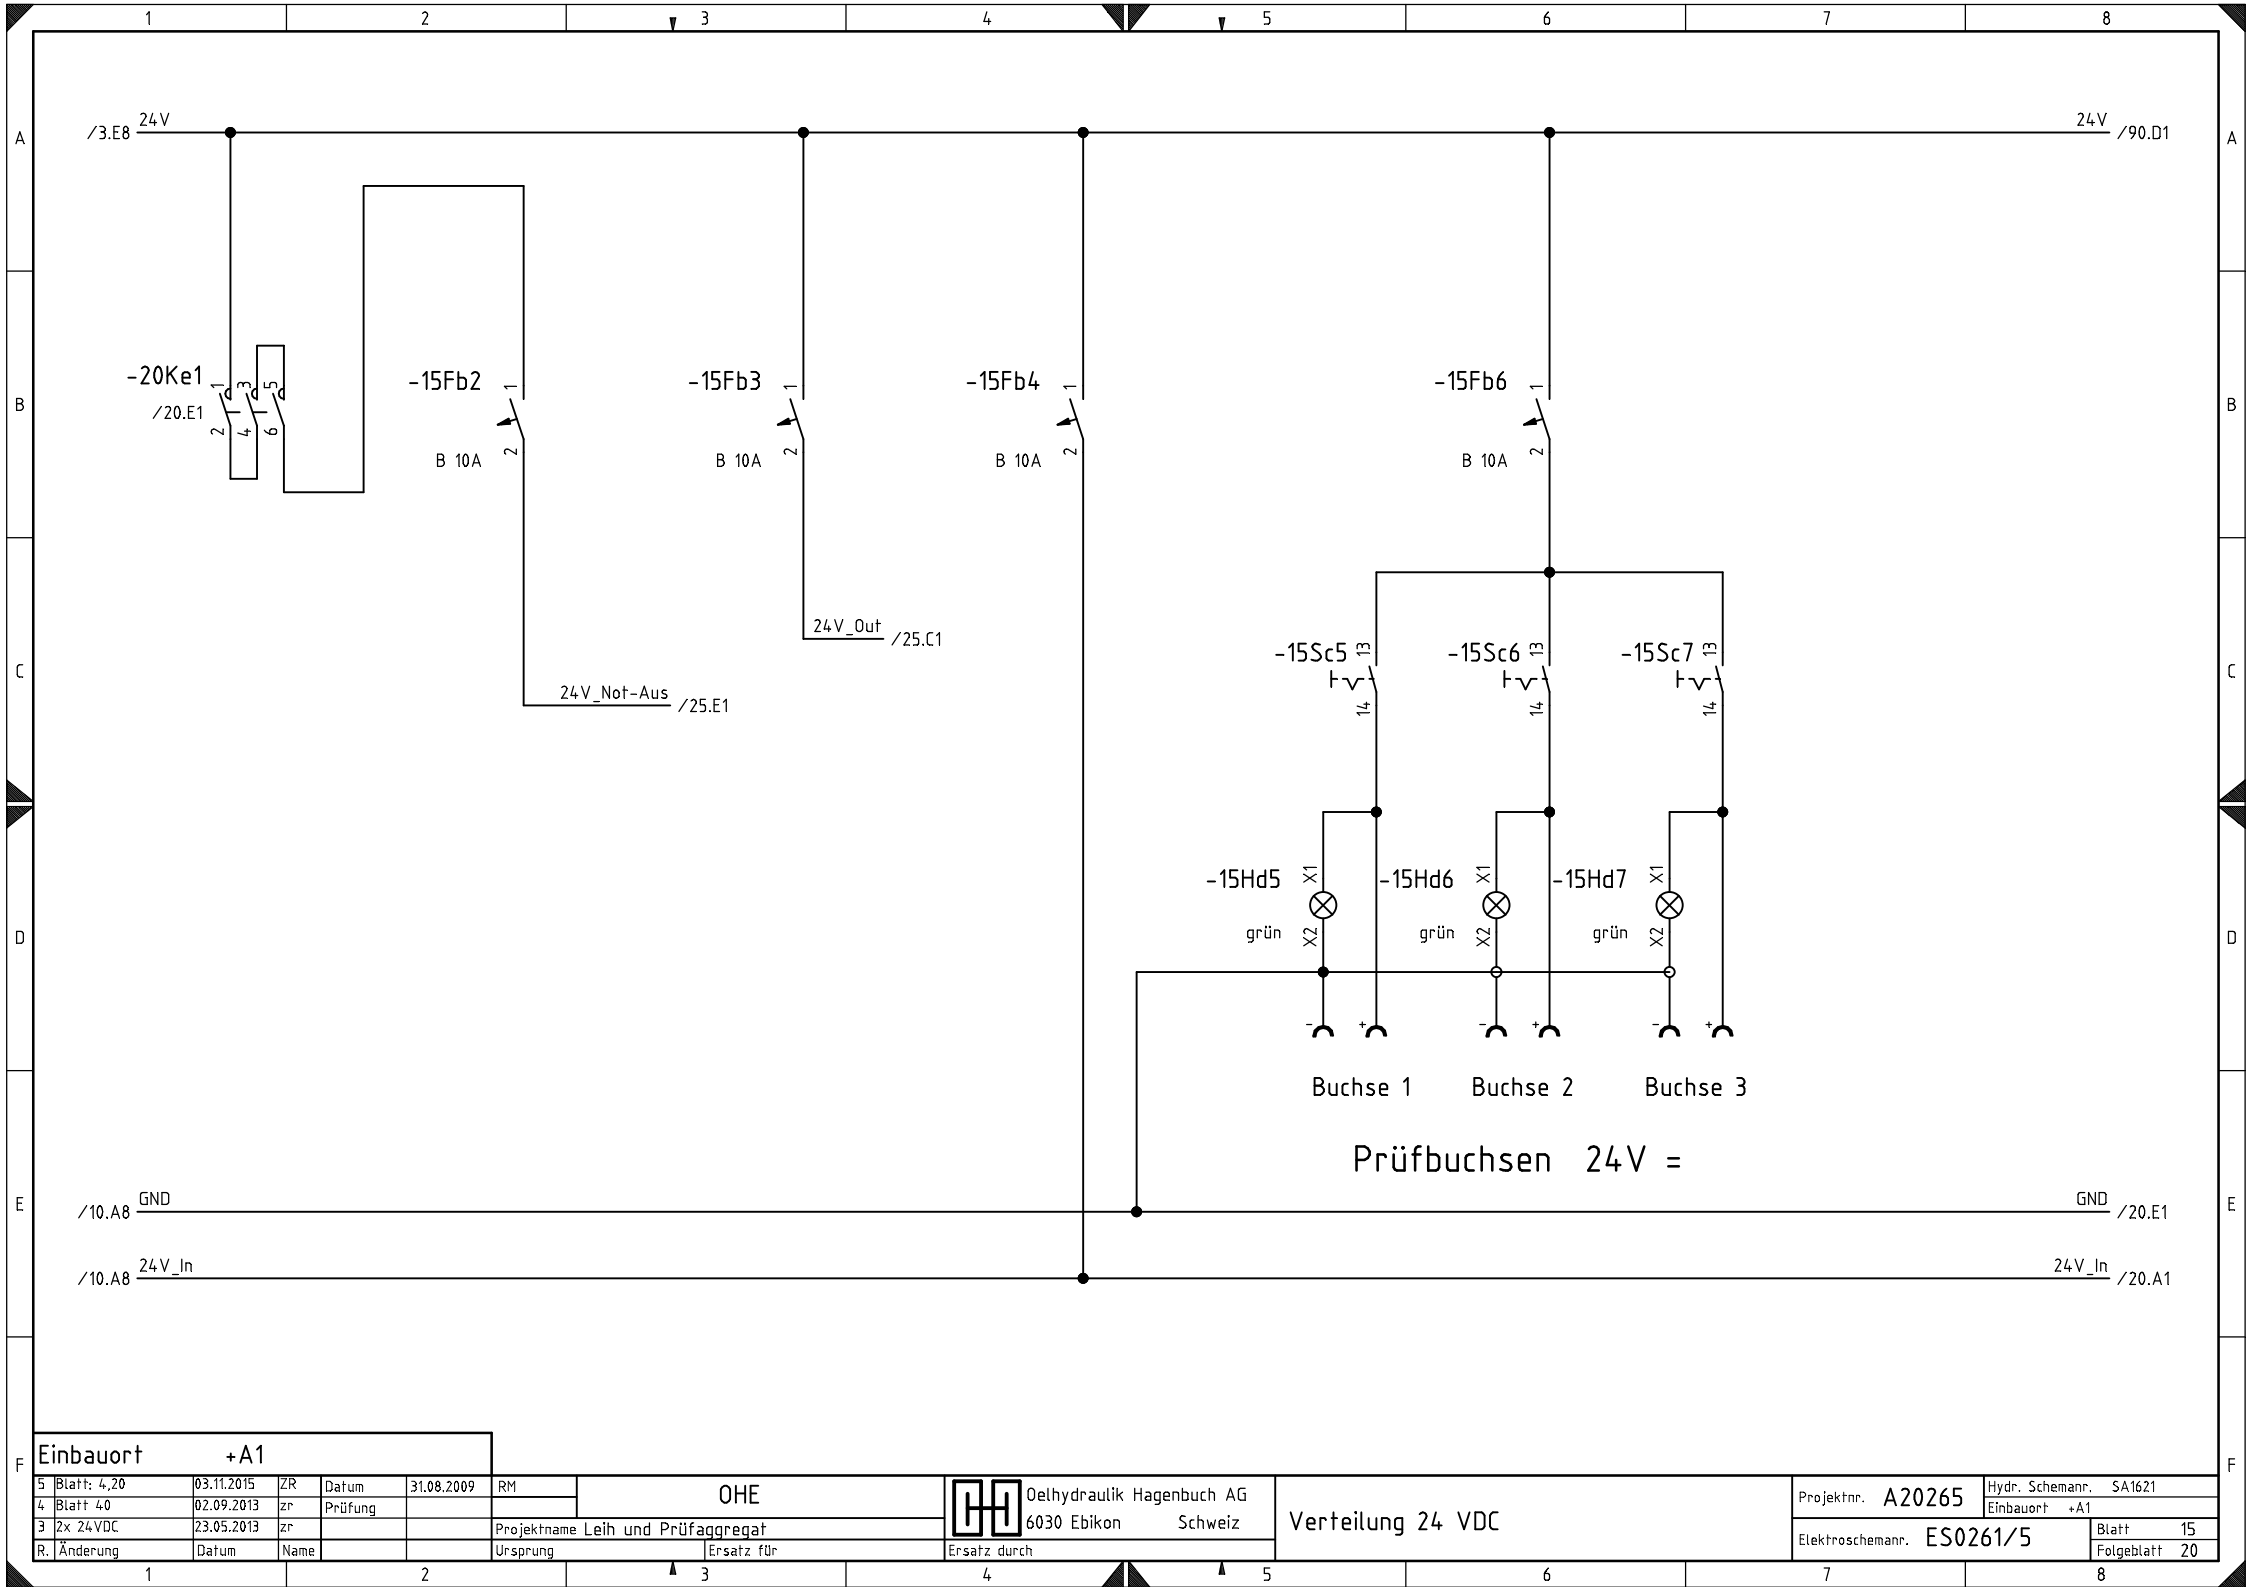

Einbauort +A1


5	Blatt: 4,20	03.11.2015	ZR	Datum	31.08.2009	RM
4	Blatt 4.0	02.09.2013	zr	Prüfung		
3	2x 24VDC	23.05.2013	zr			
R.	Änderung	Datum	Name			


OHE					
Projektname Leih und Prüfaggregat					
Ursprung			Ersatz für		Ersatz durch


	Oelhydraulik Hagenbuch AG	
	6030 Ebikon Schweiz	


Verteilung 24 VDC	
-------------------	--


Projektnr. A20265	Hydr. Schemanr. SA1621	
	Einbauort +A1	
Elektroschemanr. ES0261/5		Blatt 15
		Folgeblatt 20

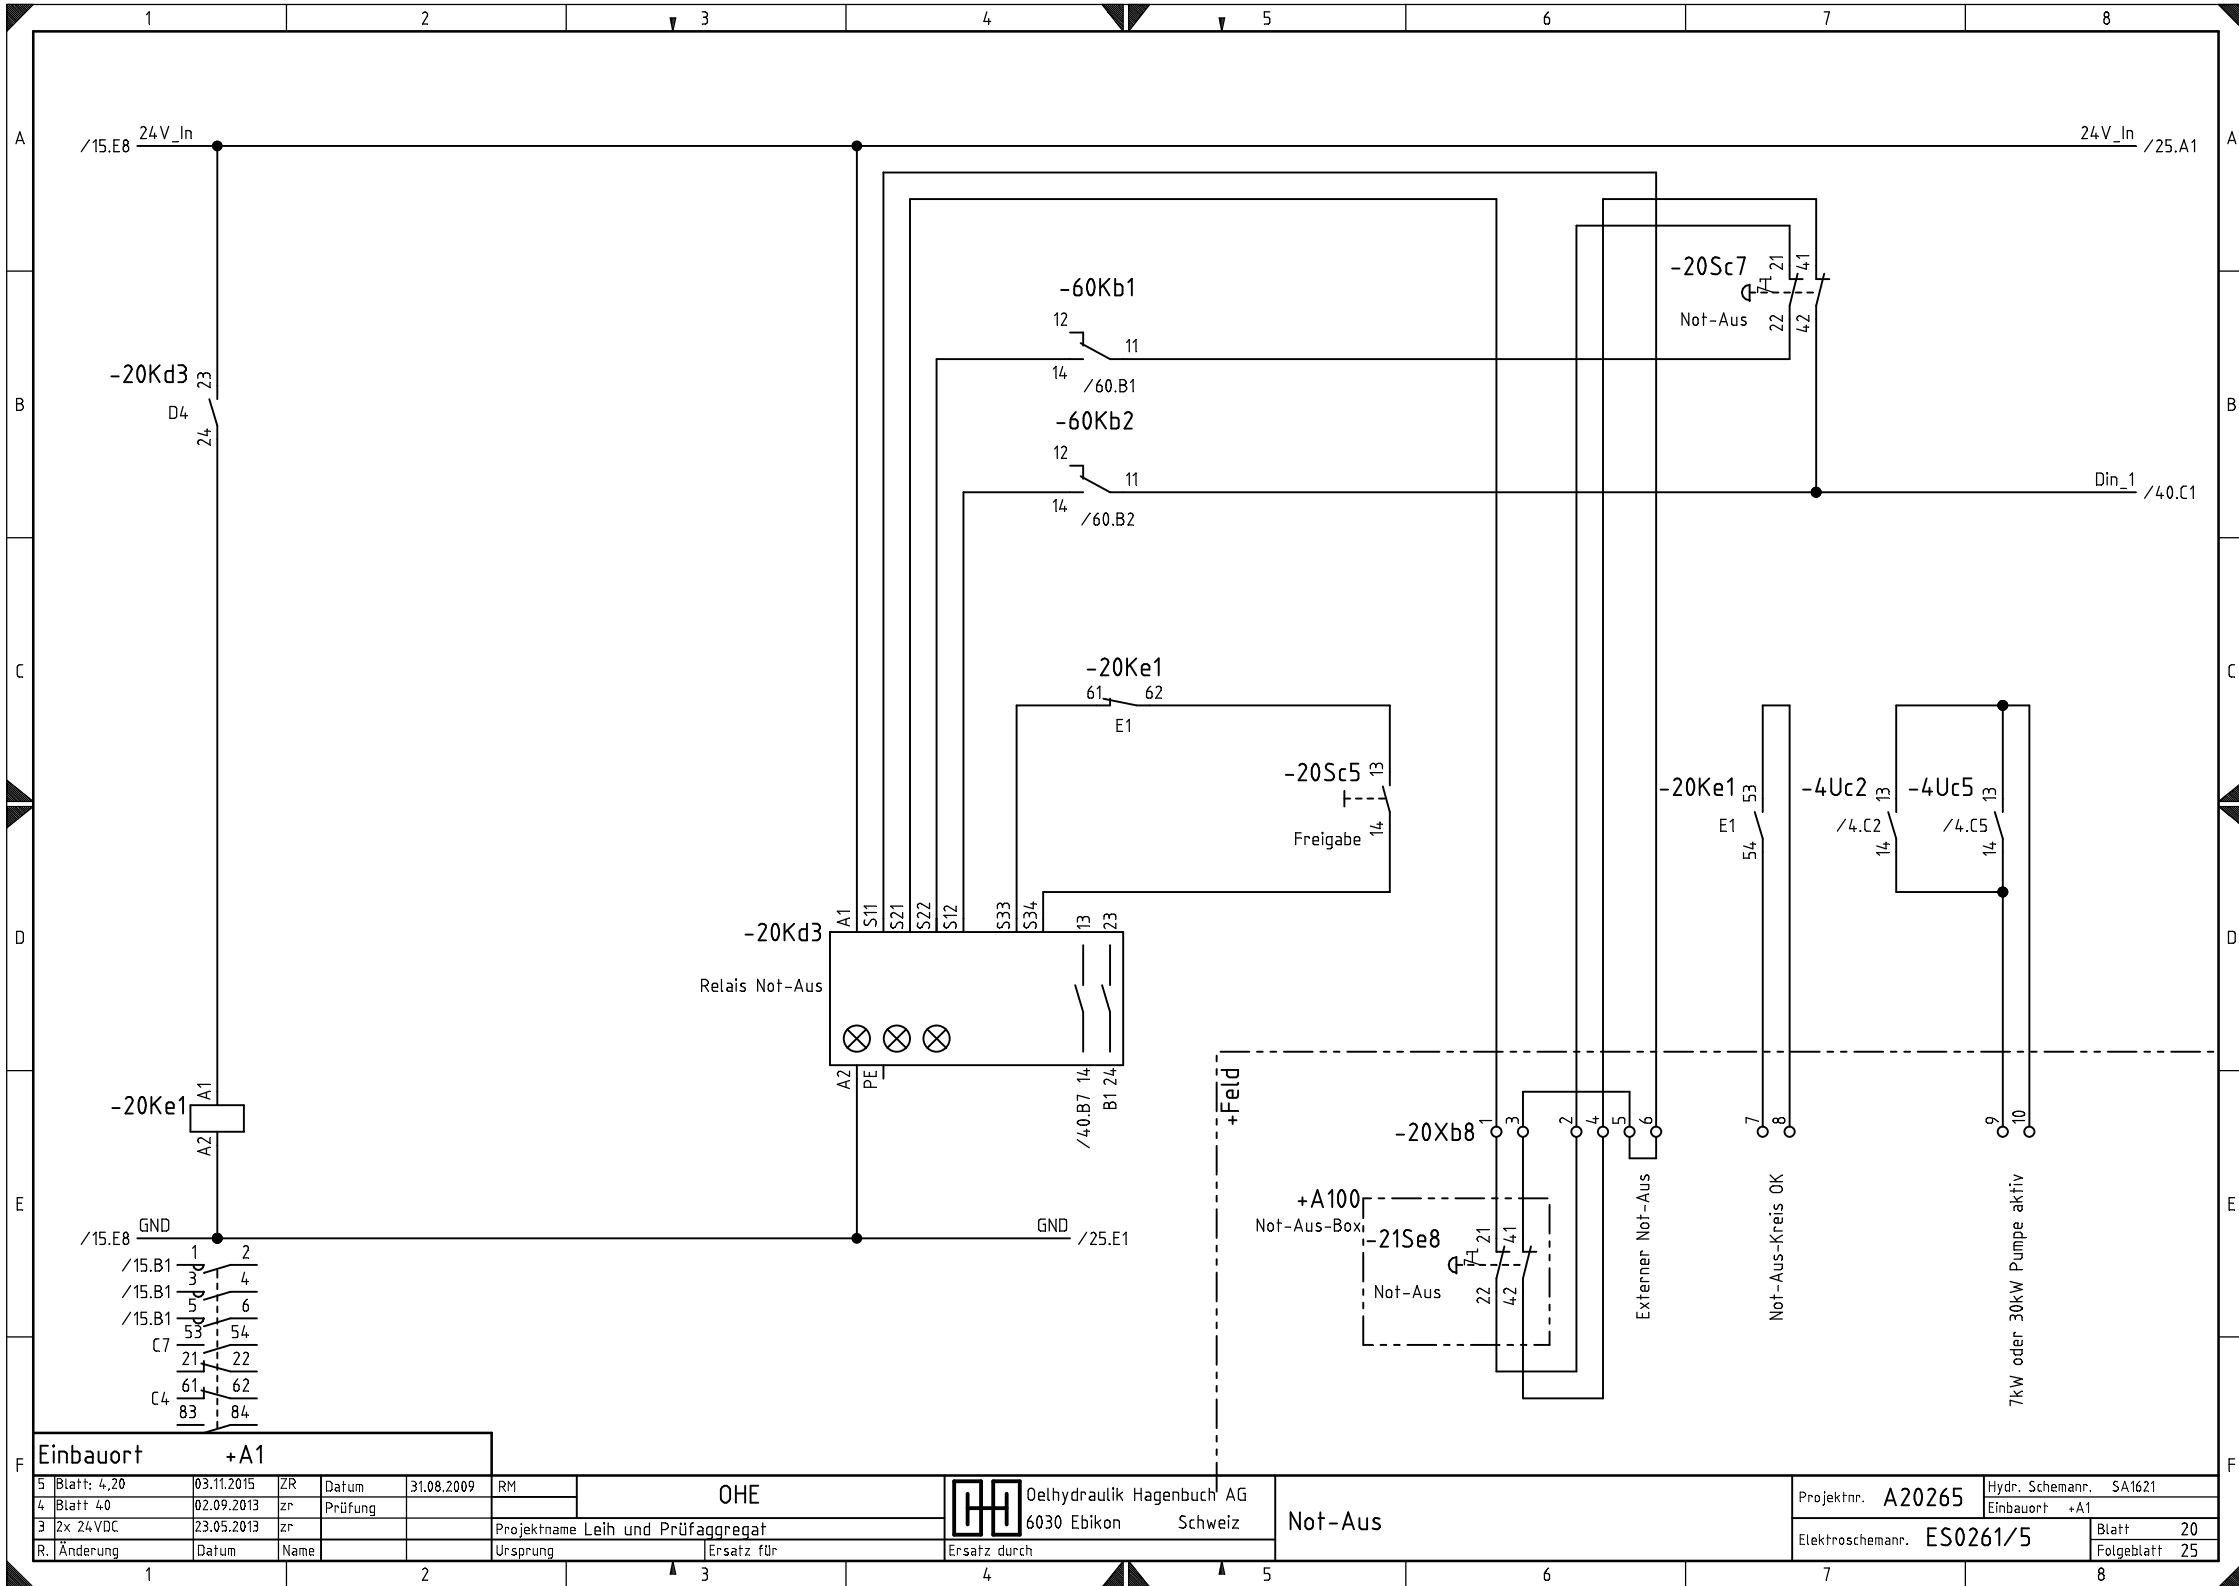


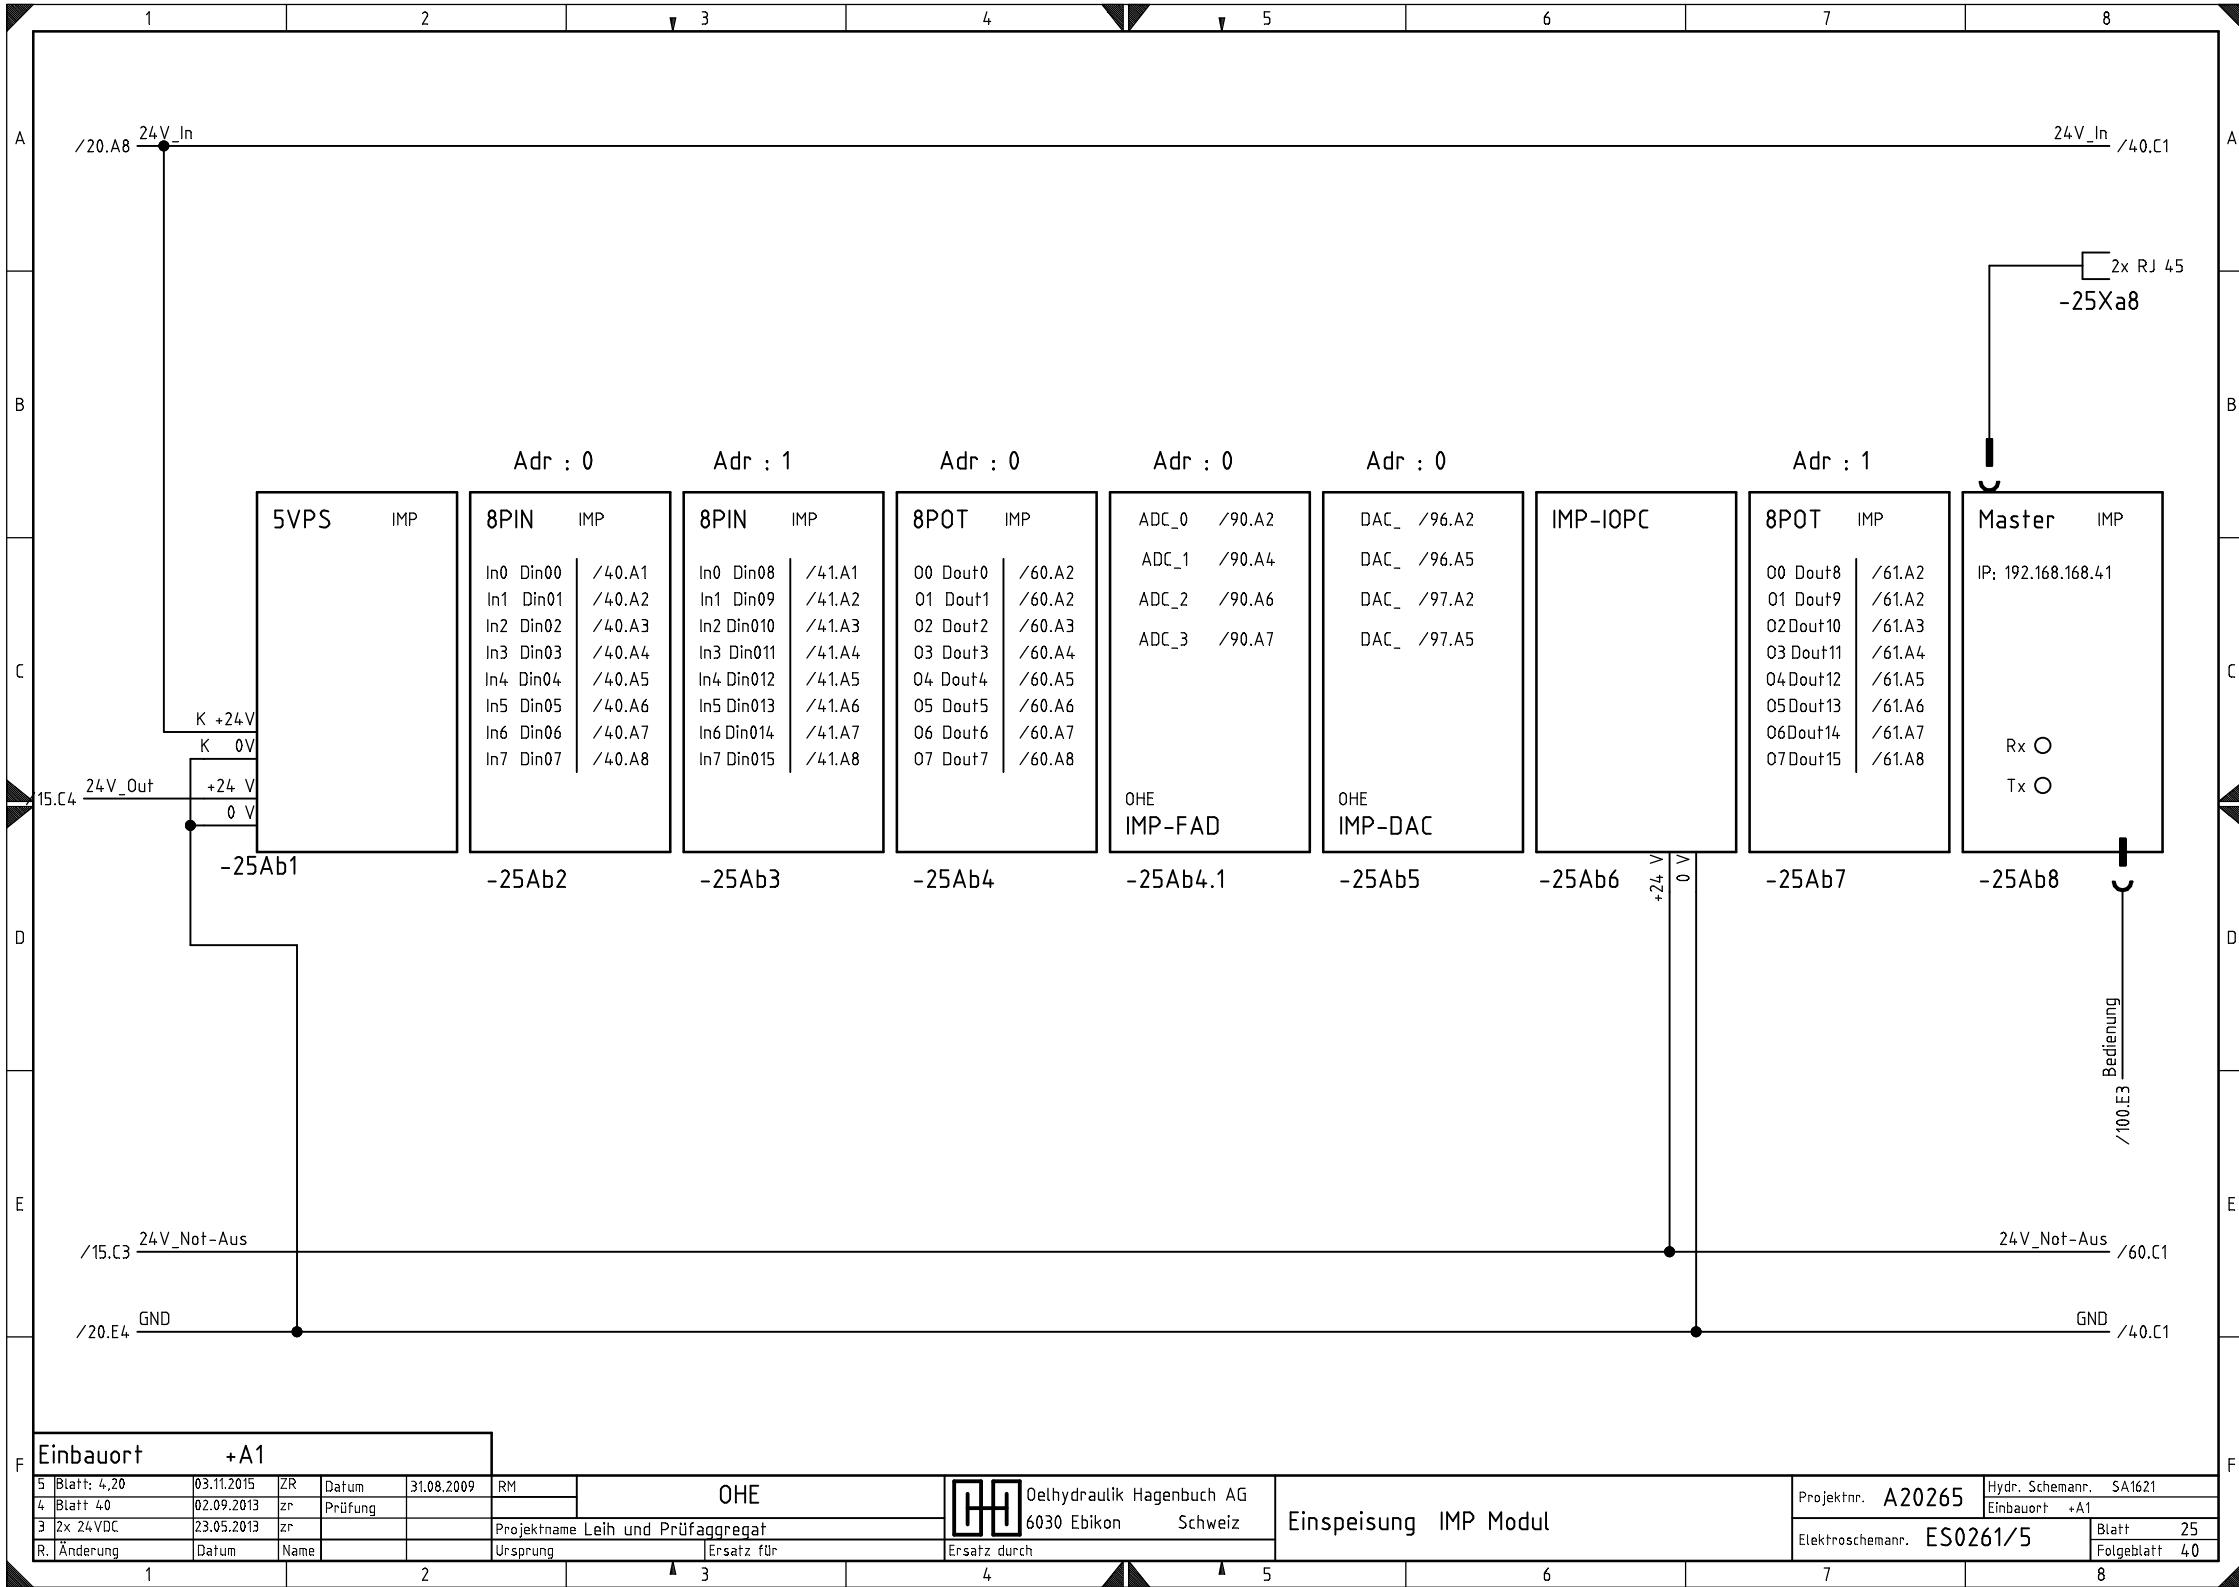


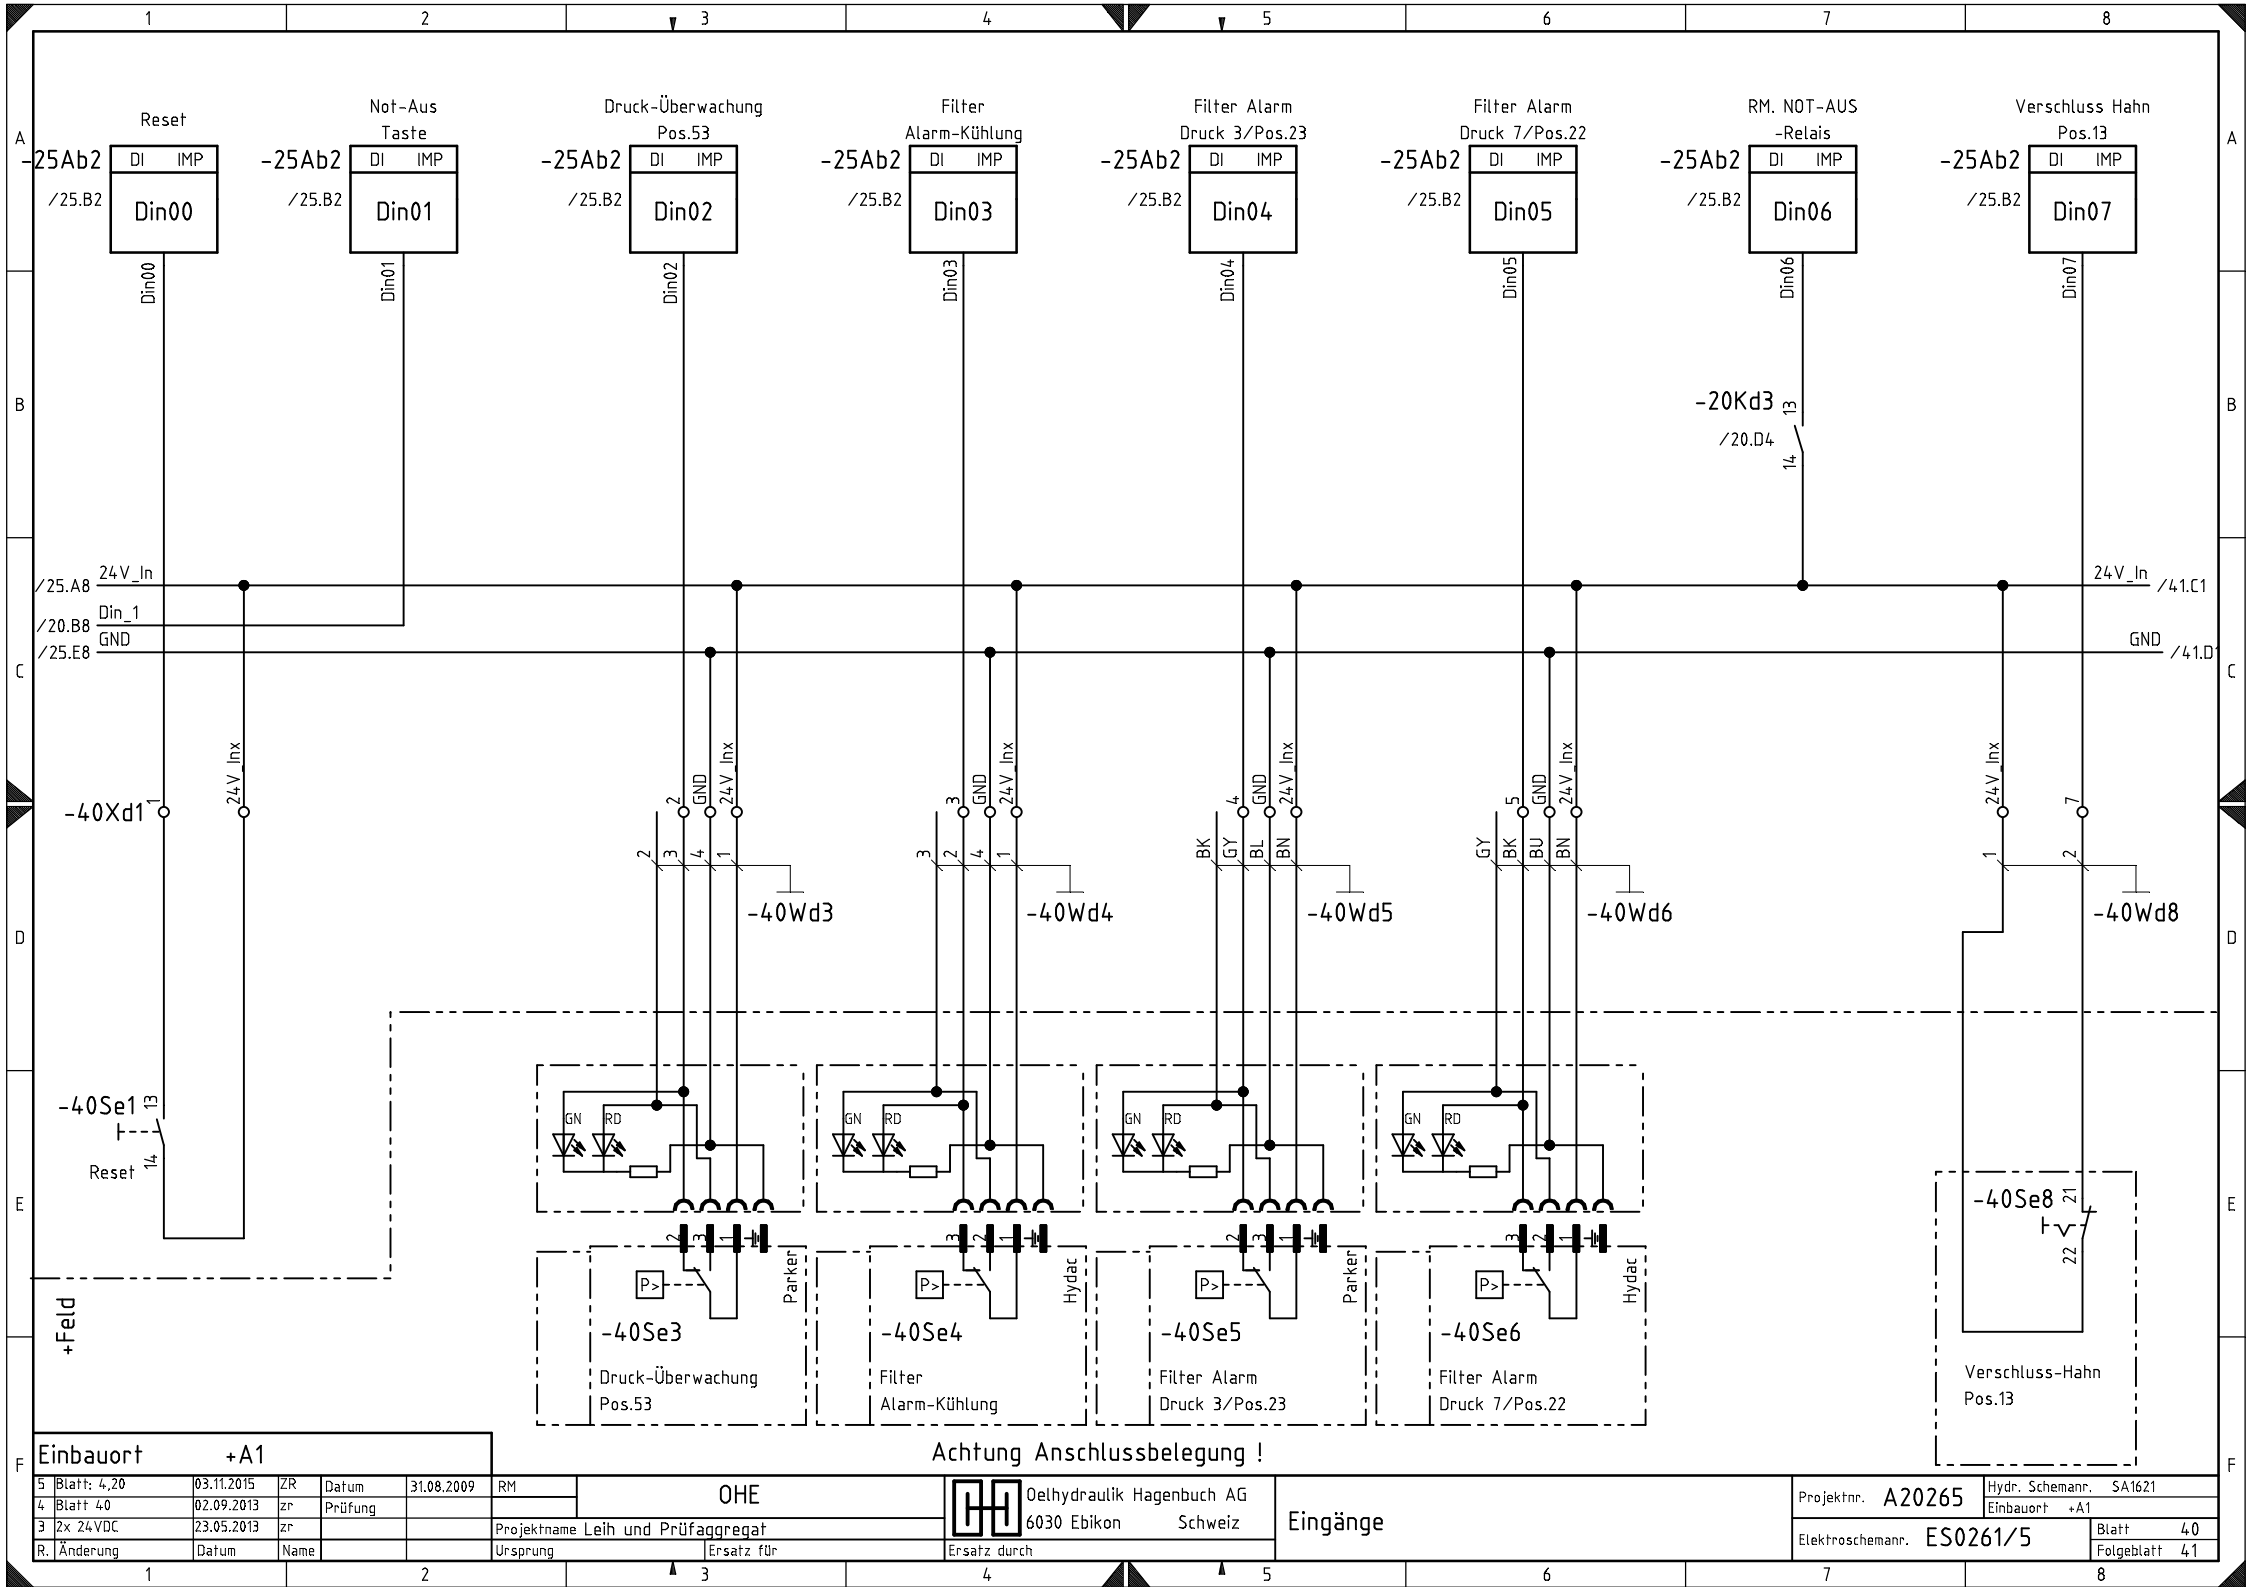


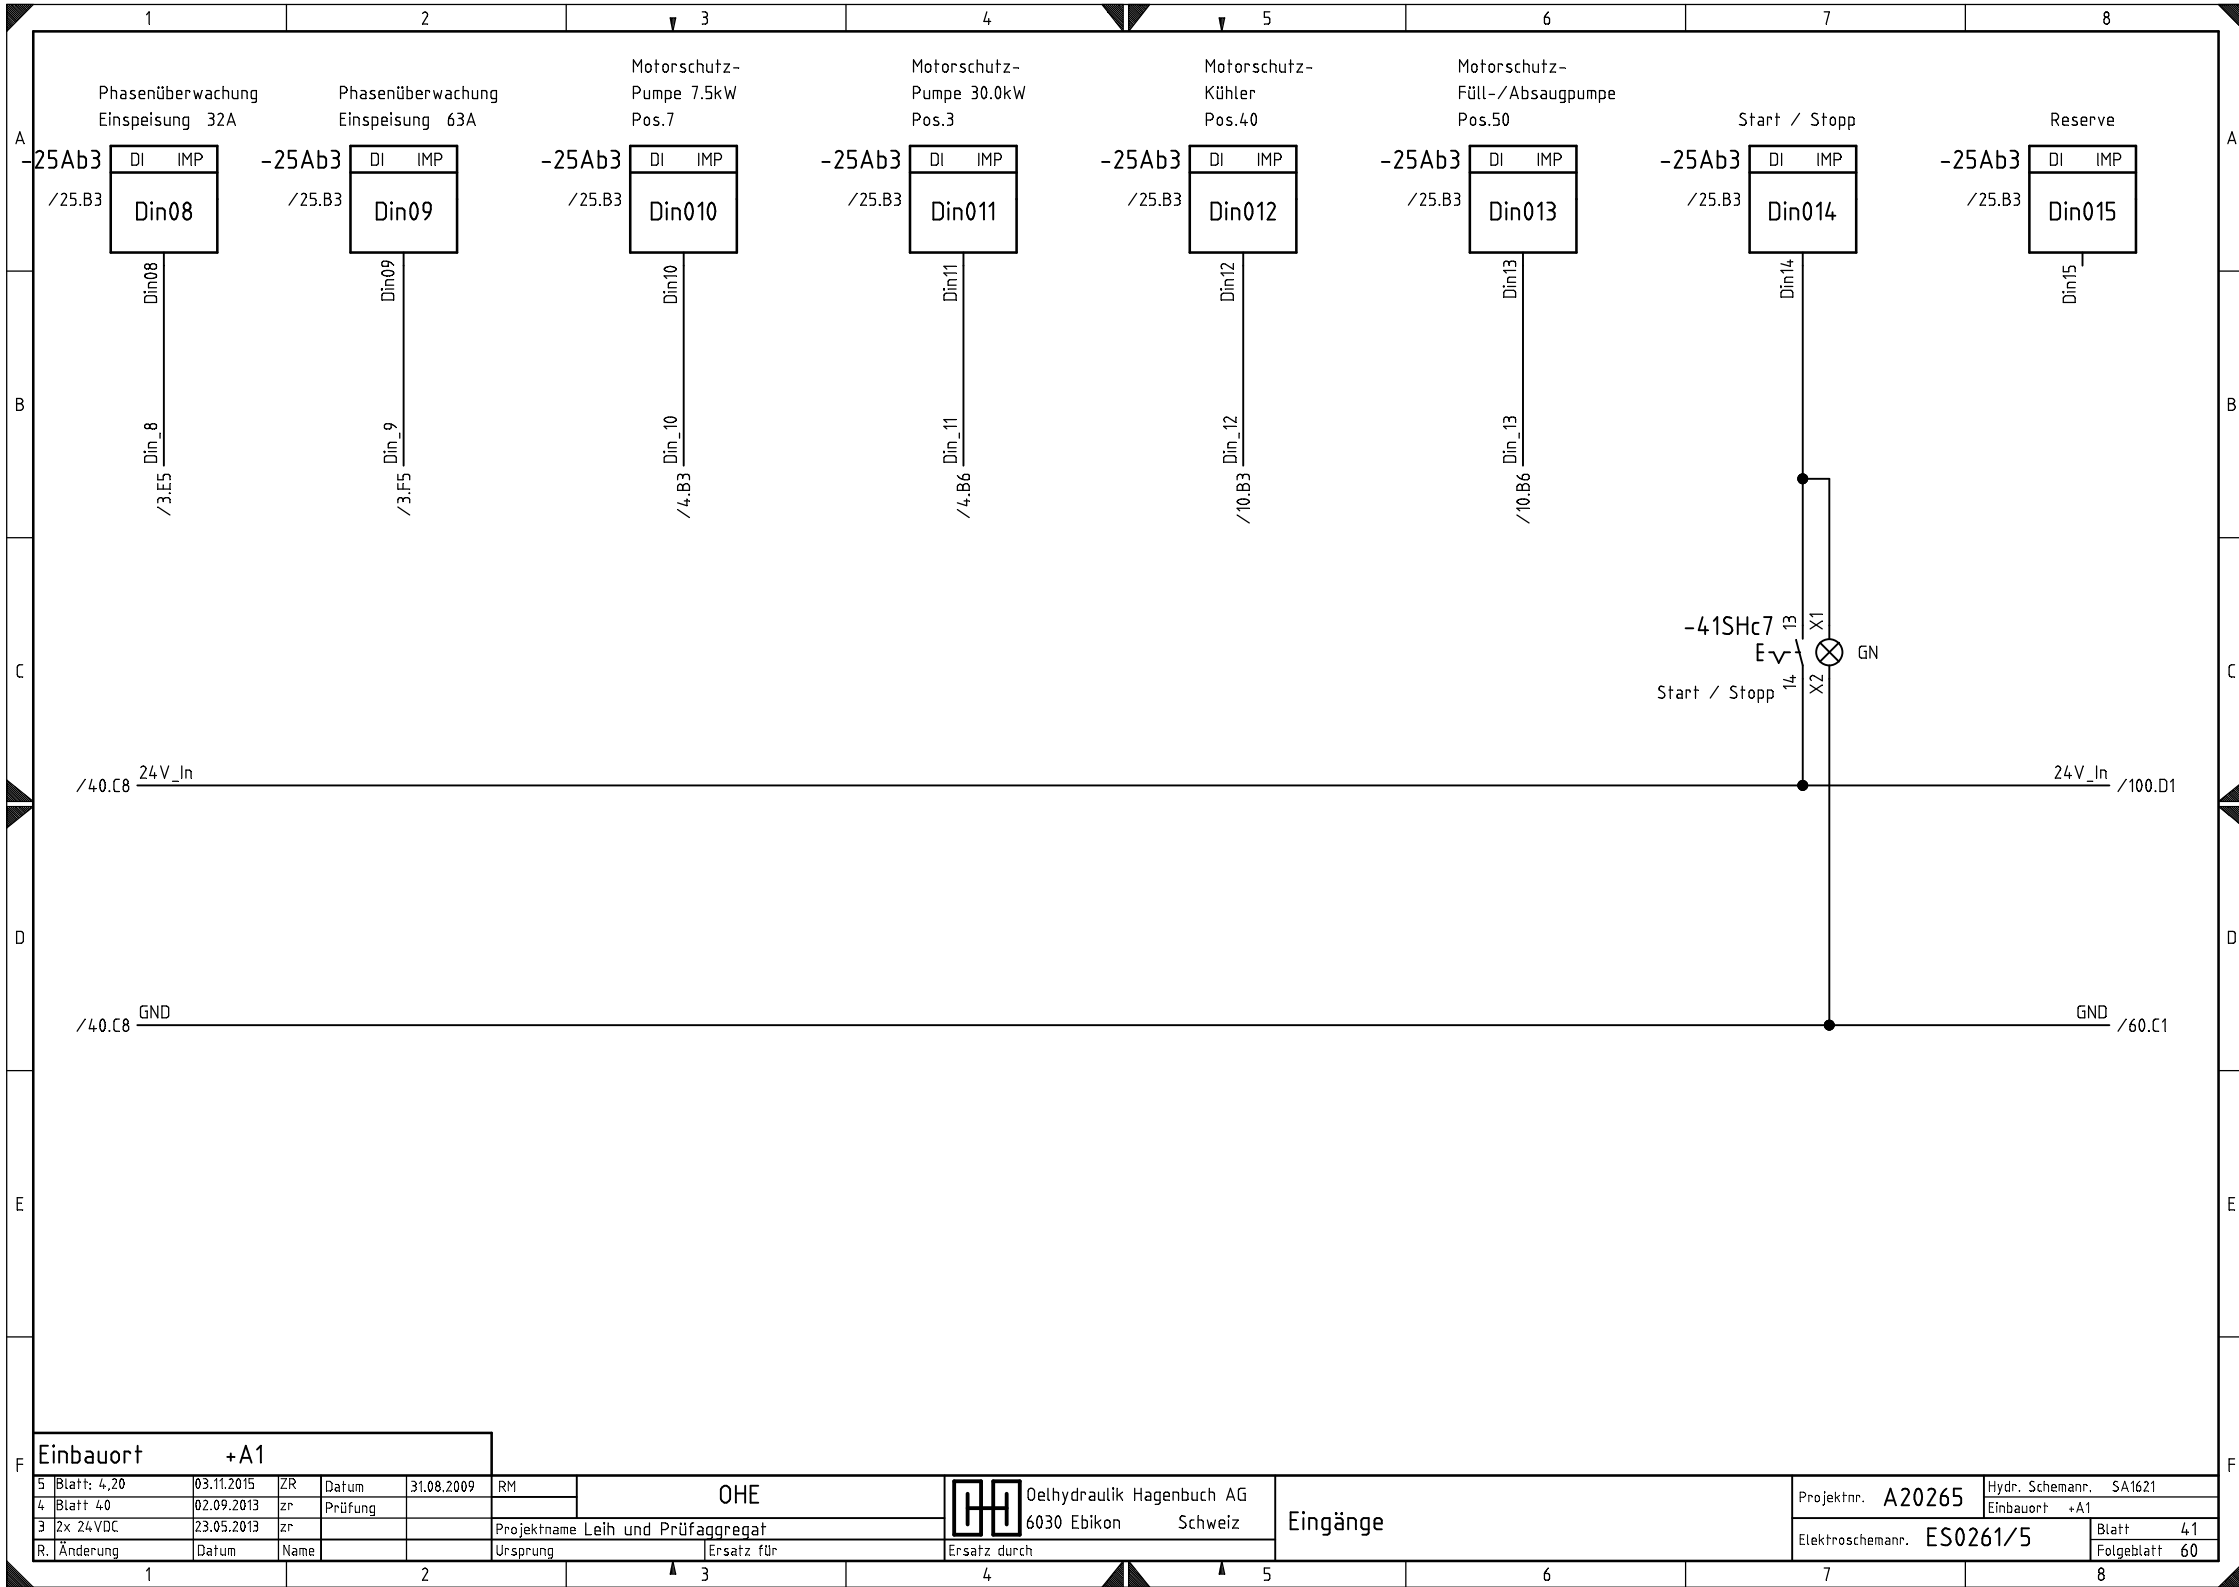

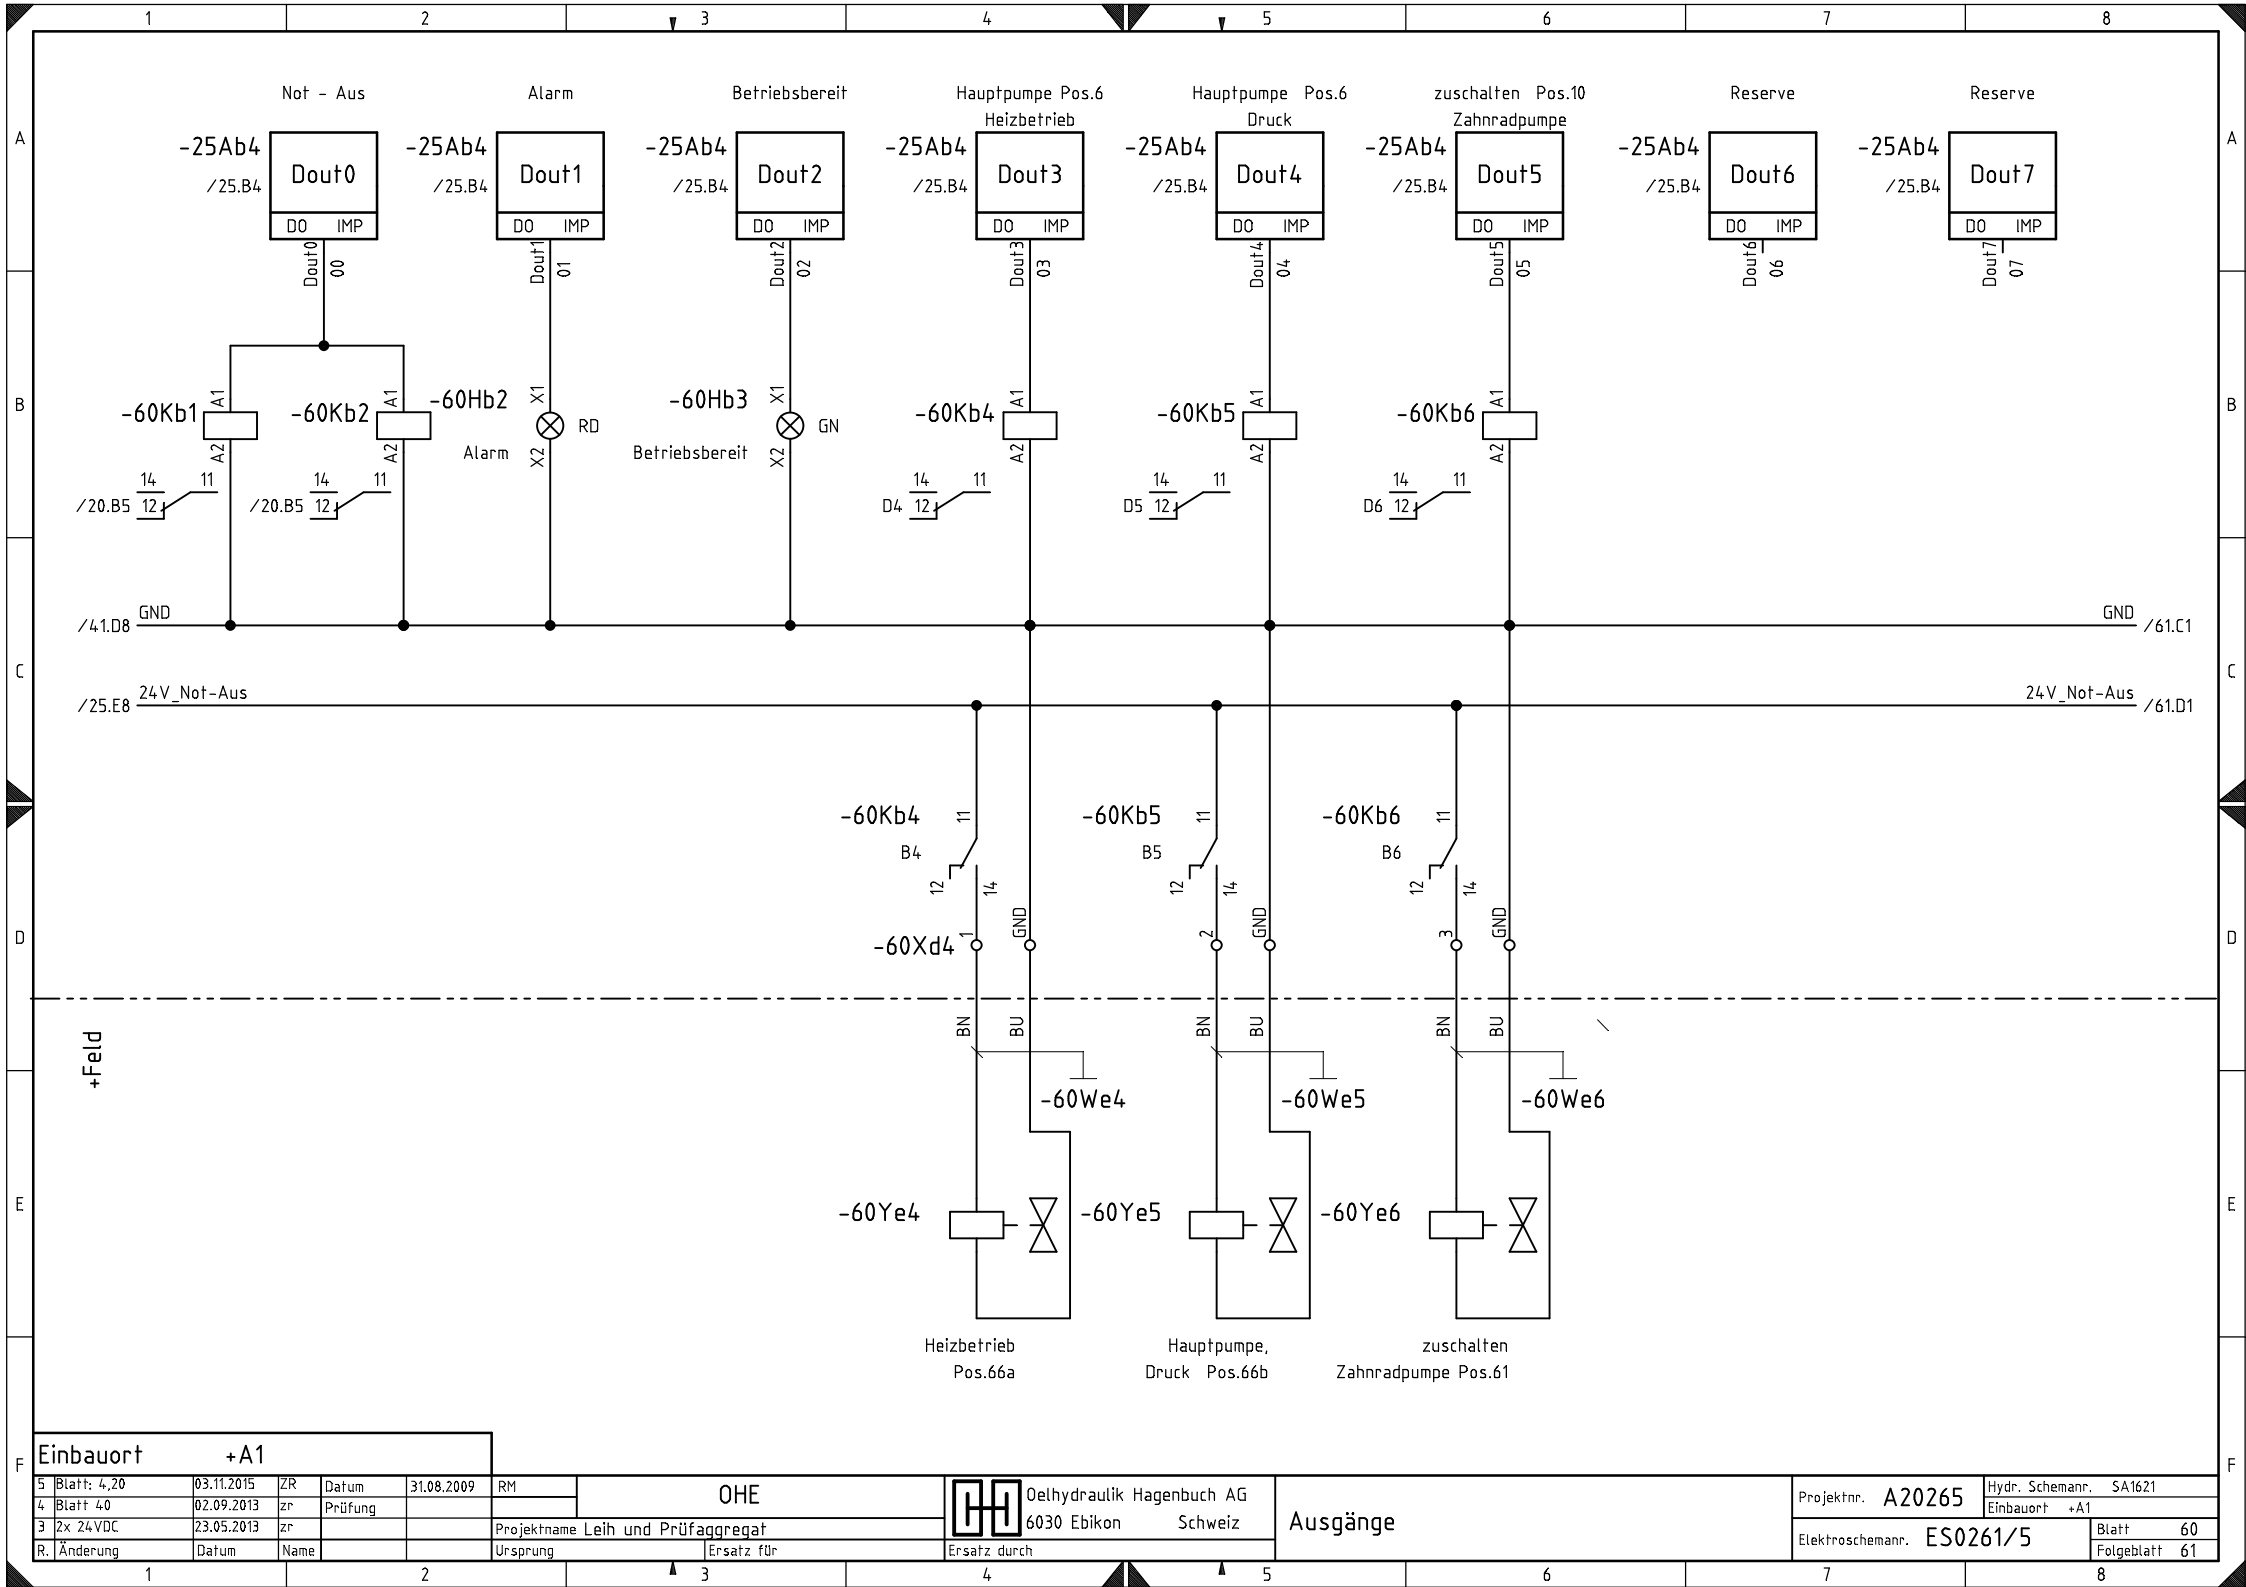

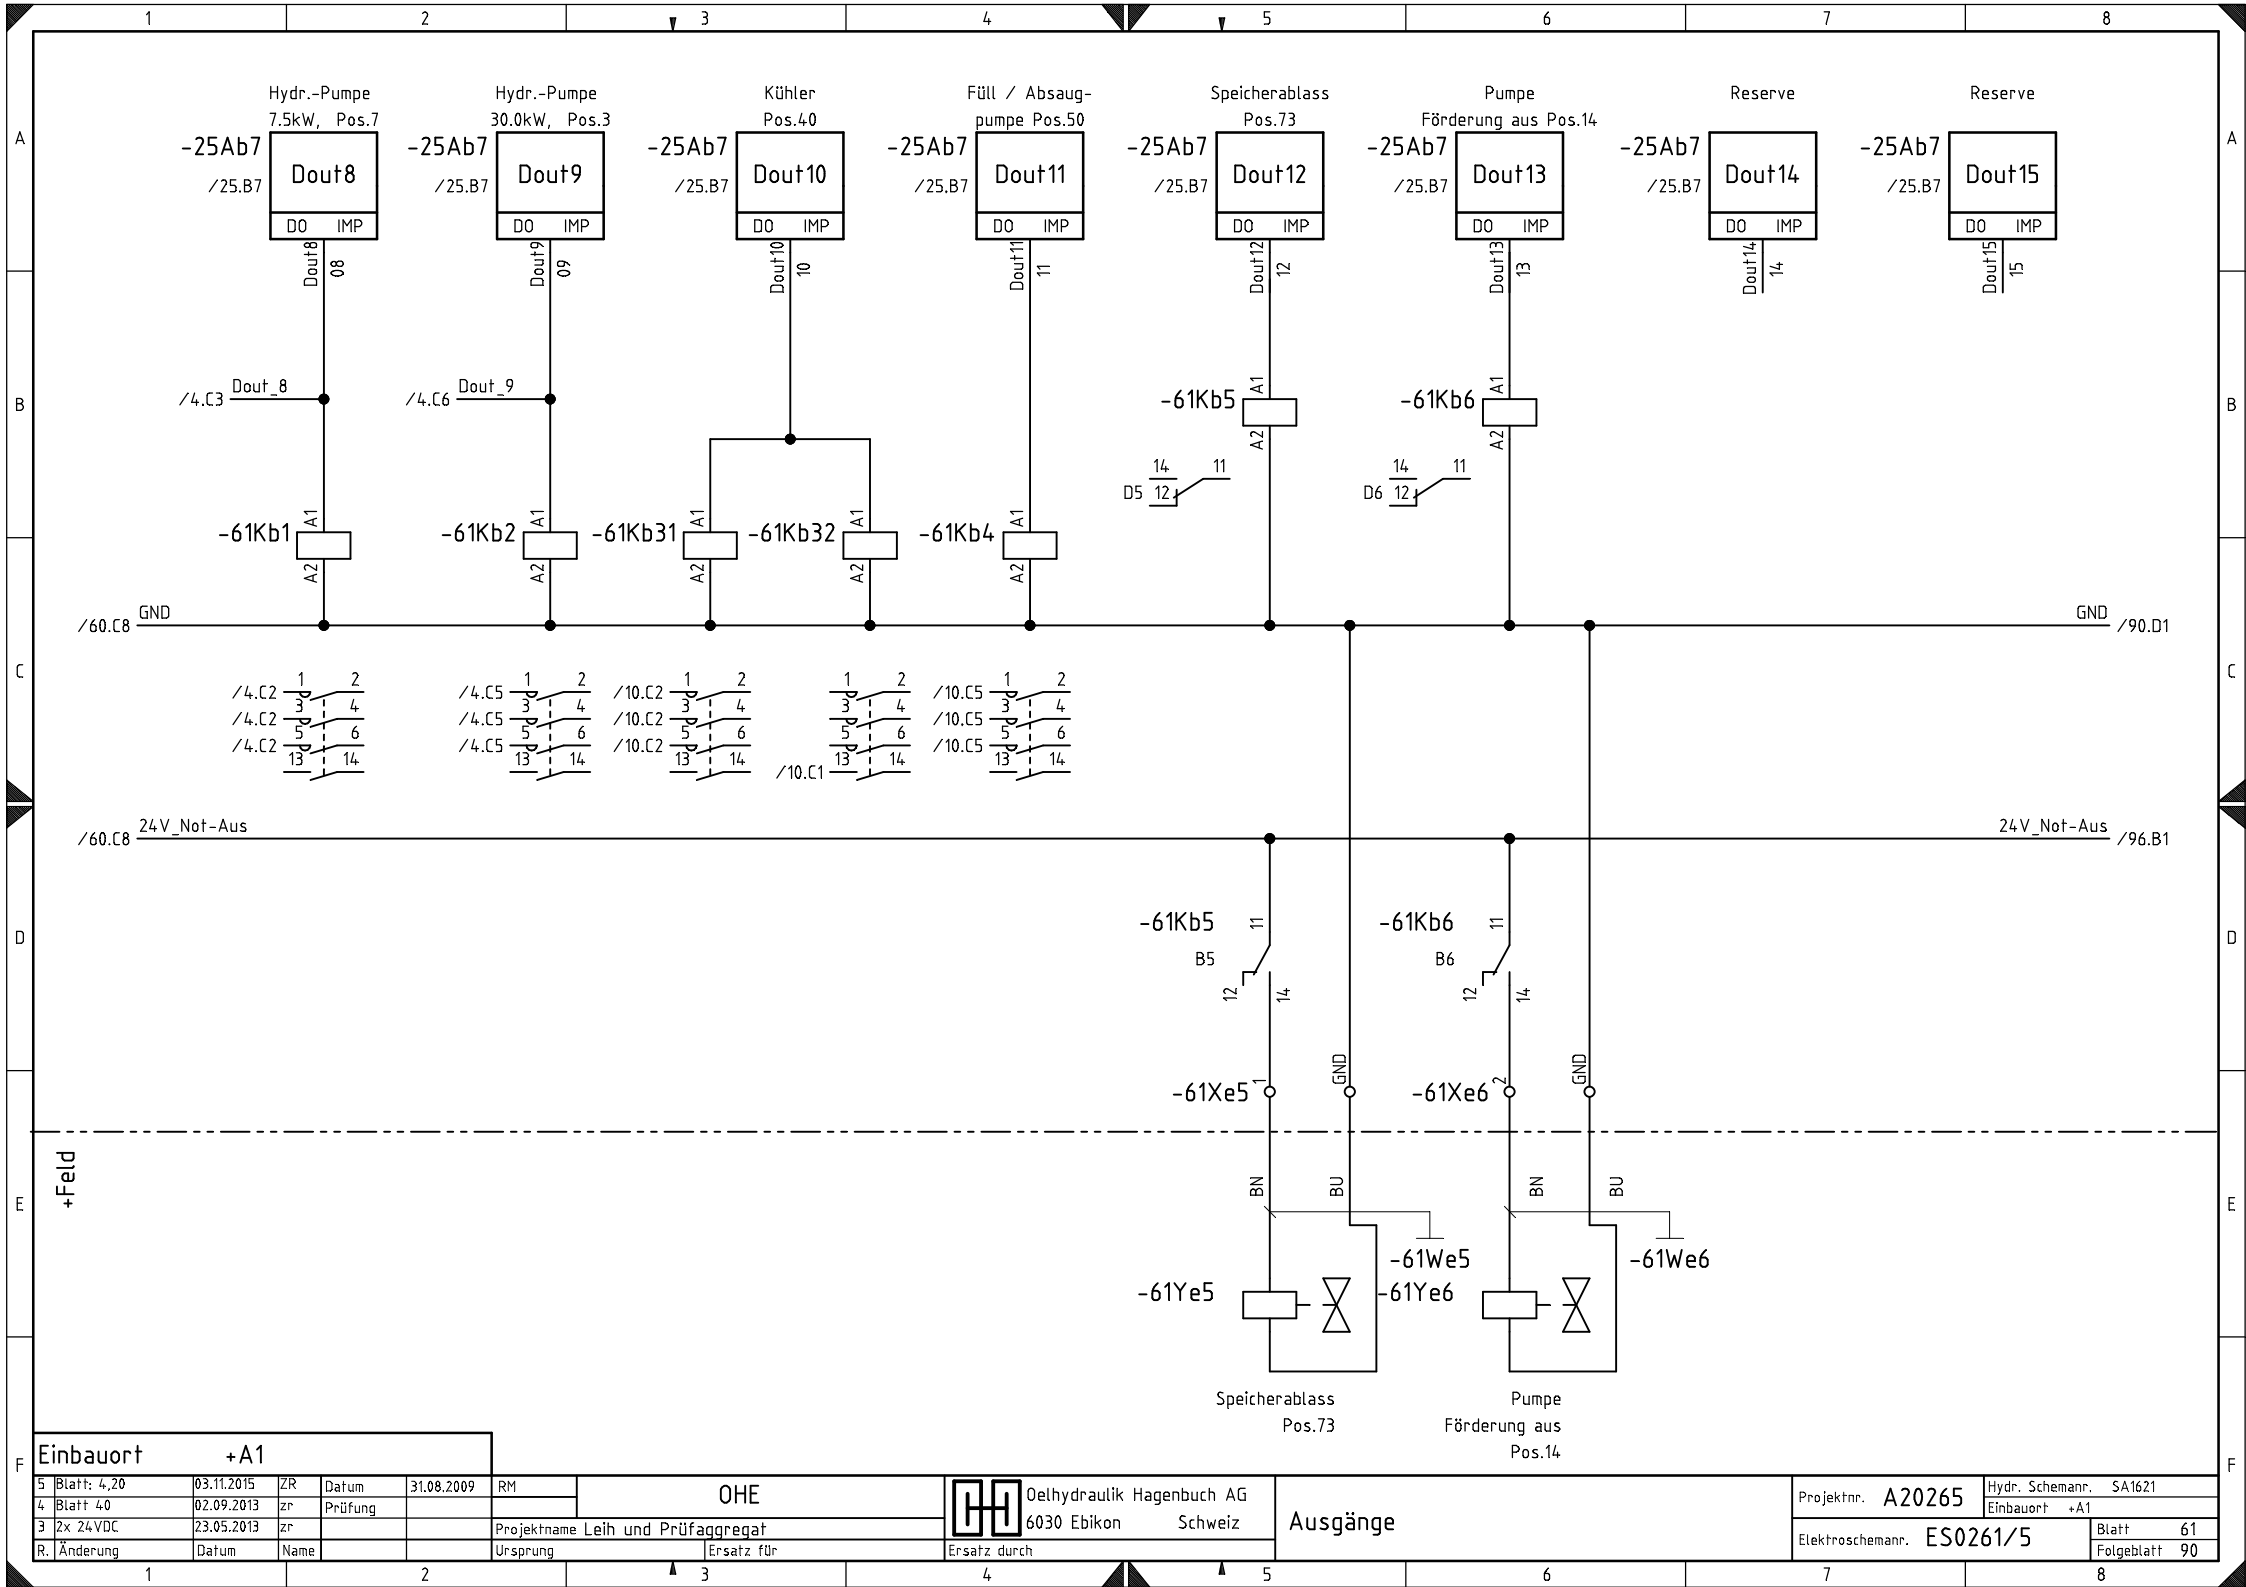

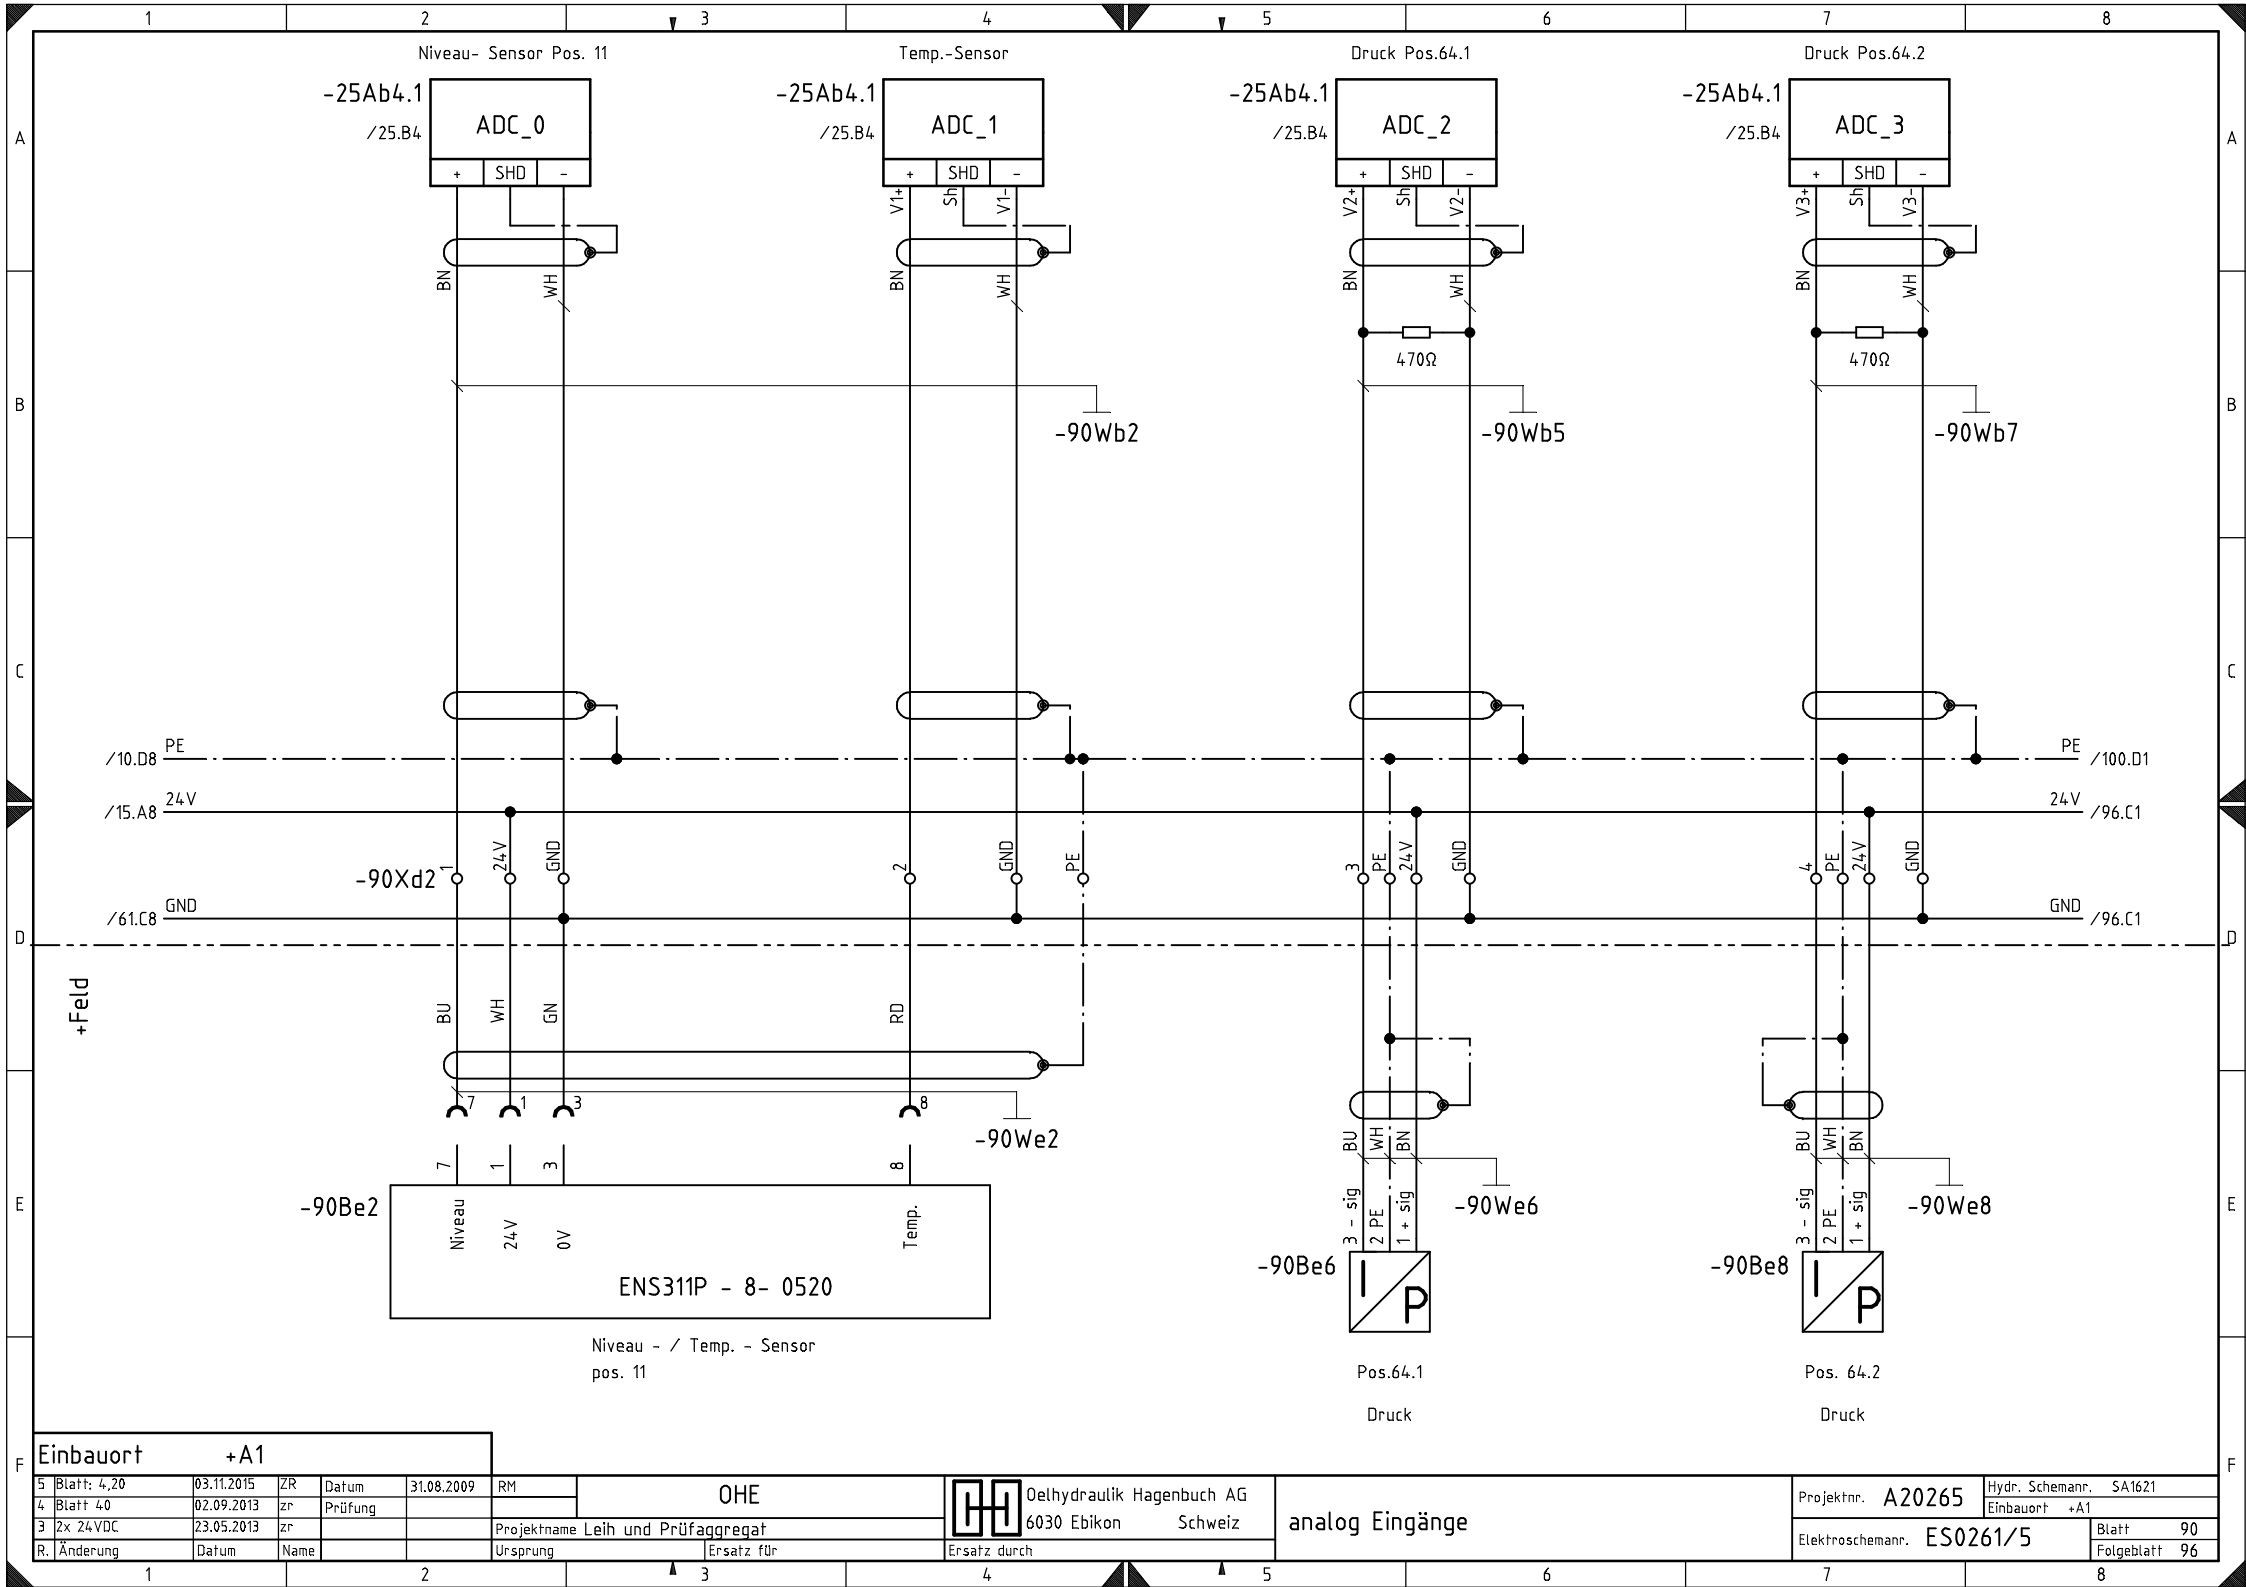

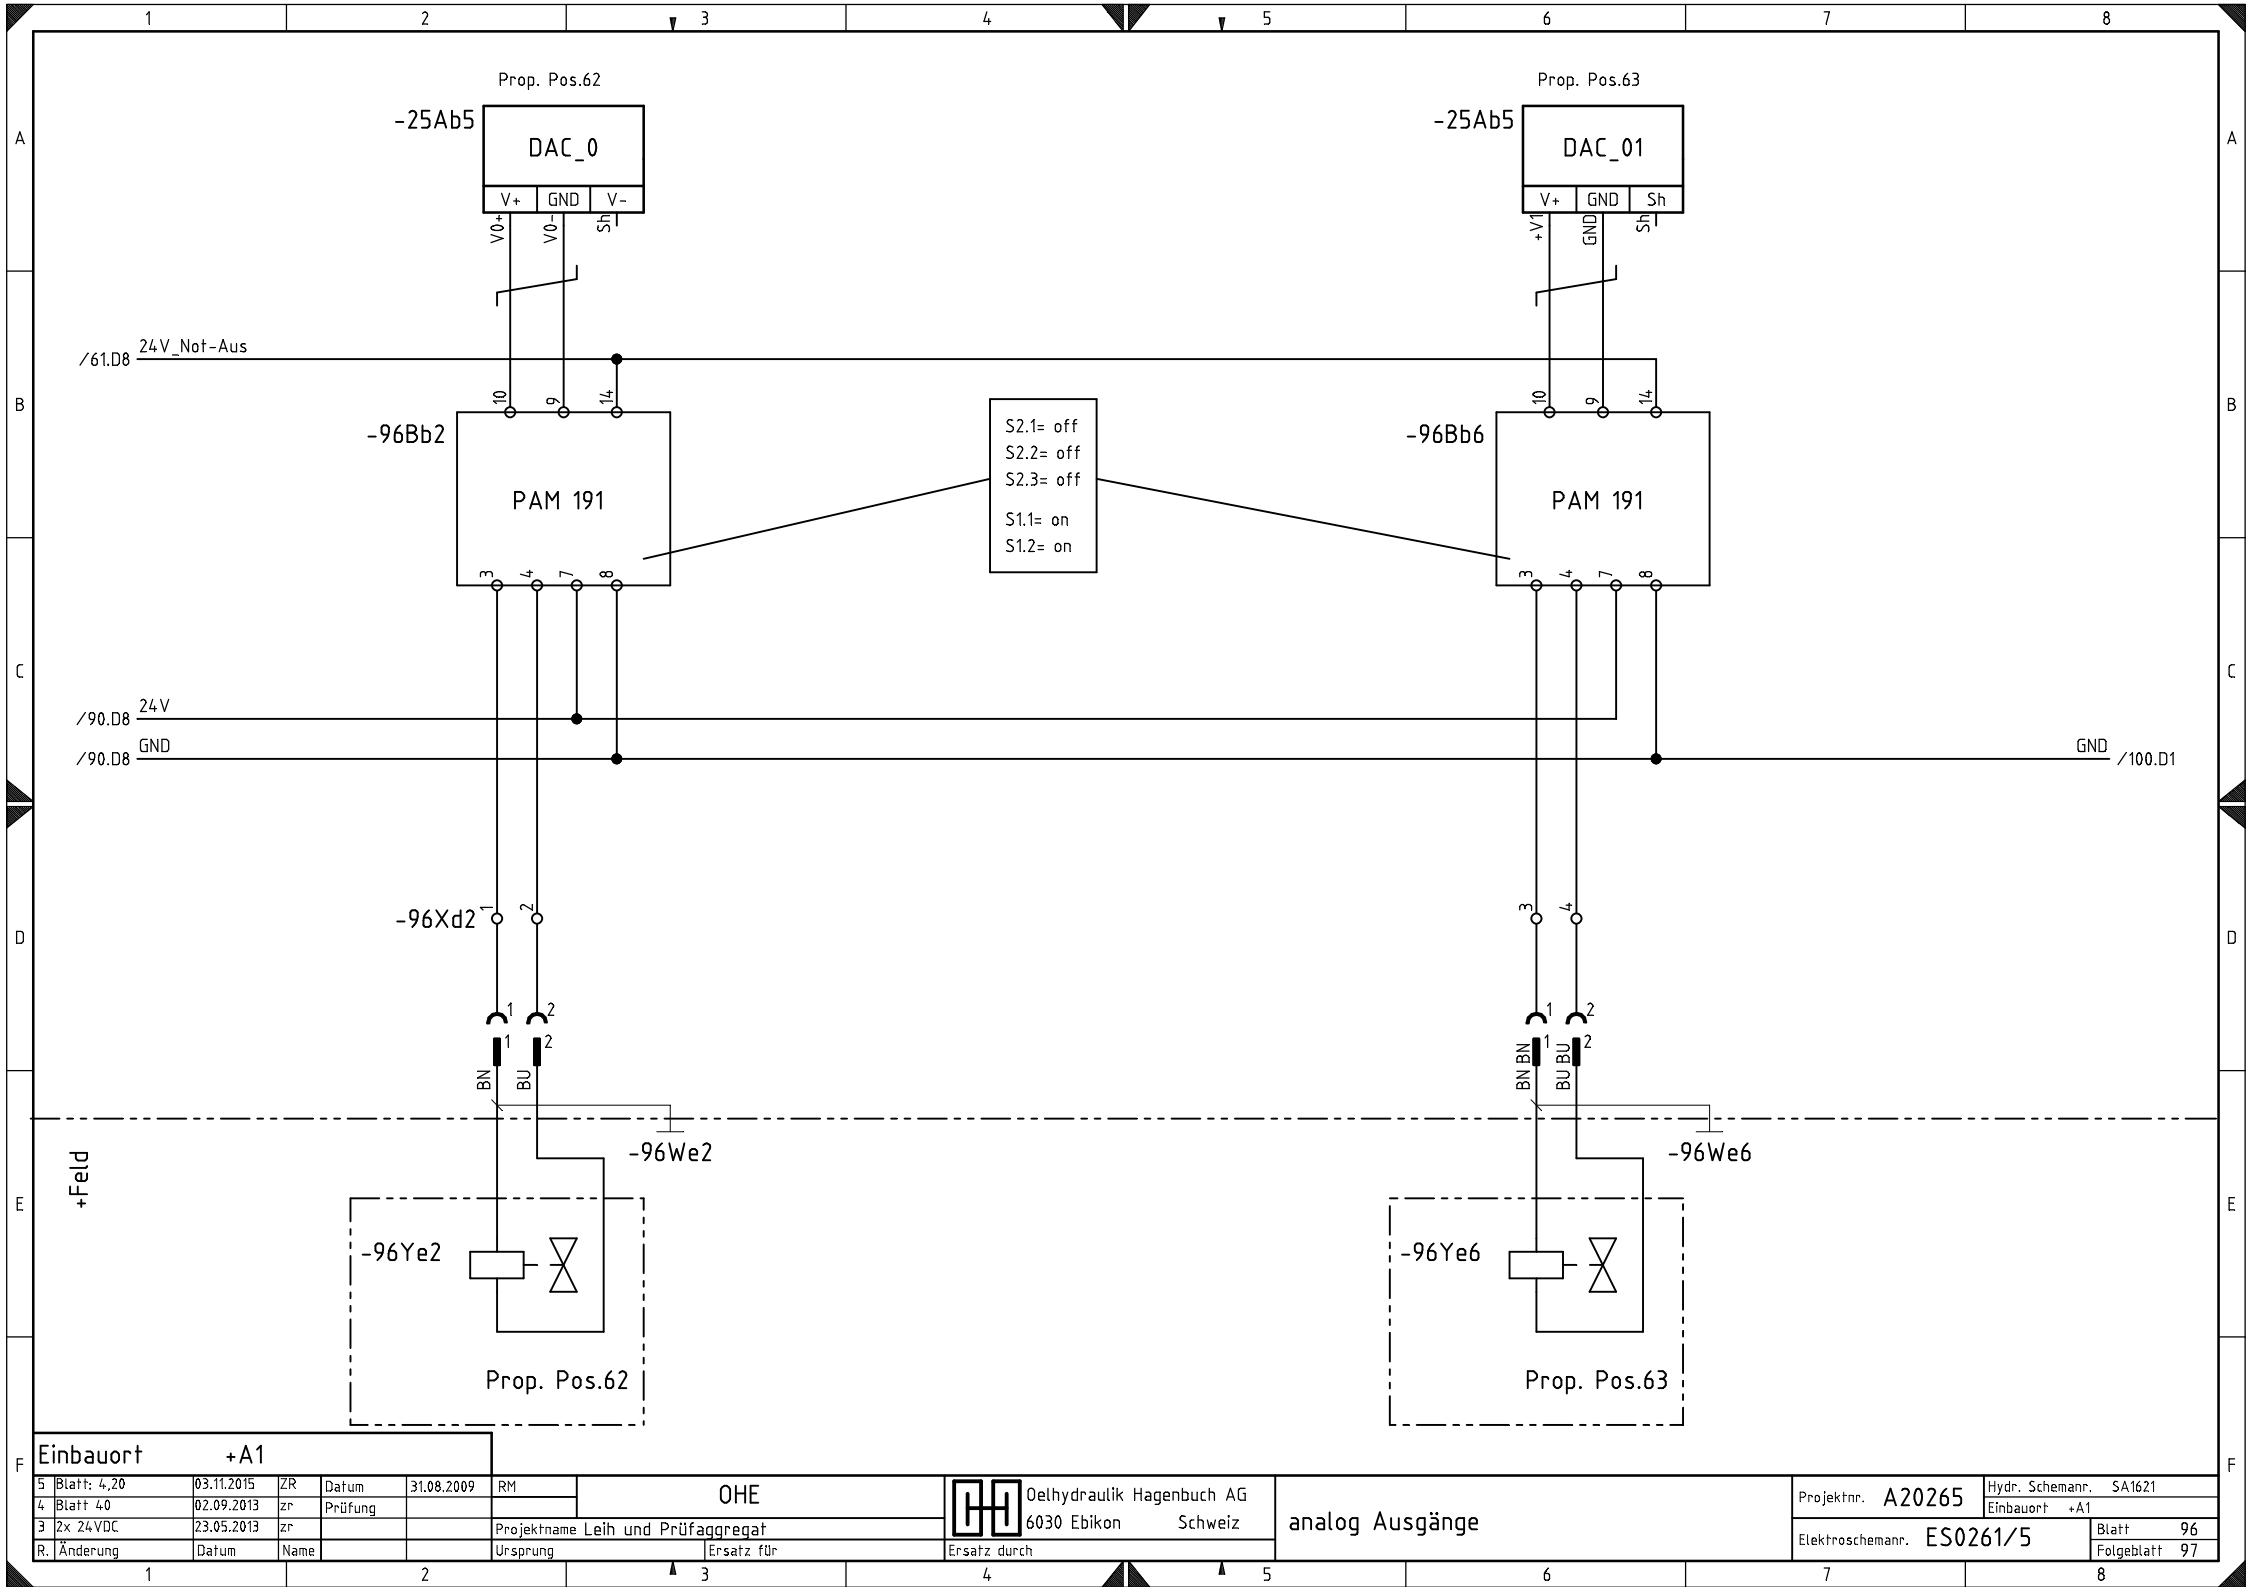

Einbauort +A1


5	Blatt: 4,20	03.11.2015	ZR	Datum	31.08.2009	RM
4	Blatt 4.0	02.09.2013	zr	Prüfung		
3	2x 24VDC	23.05.2013	zr			
R.	Änderung	Datum	Name			

OHE
Projektname Leih und Prüfaggregat
Ursprung
Ersatz für

	Oelhydraulik Hagenbuch AG
6030 Ebikon	Schweiz
Ersatz durch	

analog Ausgänge

Projektnr. A20265	Hydr. Schemanr. SA1621
Einbauort +A1	
Elektroschemanr. ES0261/5	Blatt 96
	Folgeblatt 97

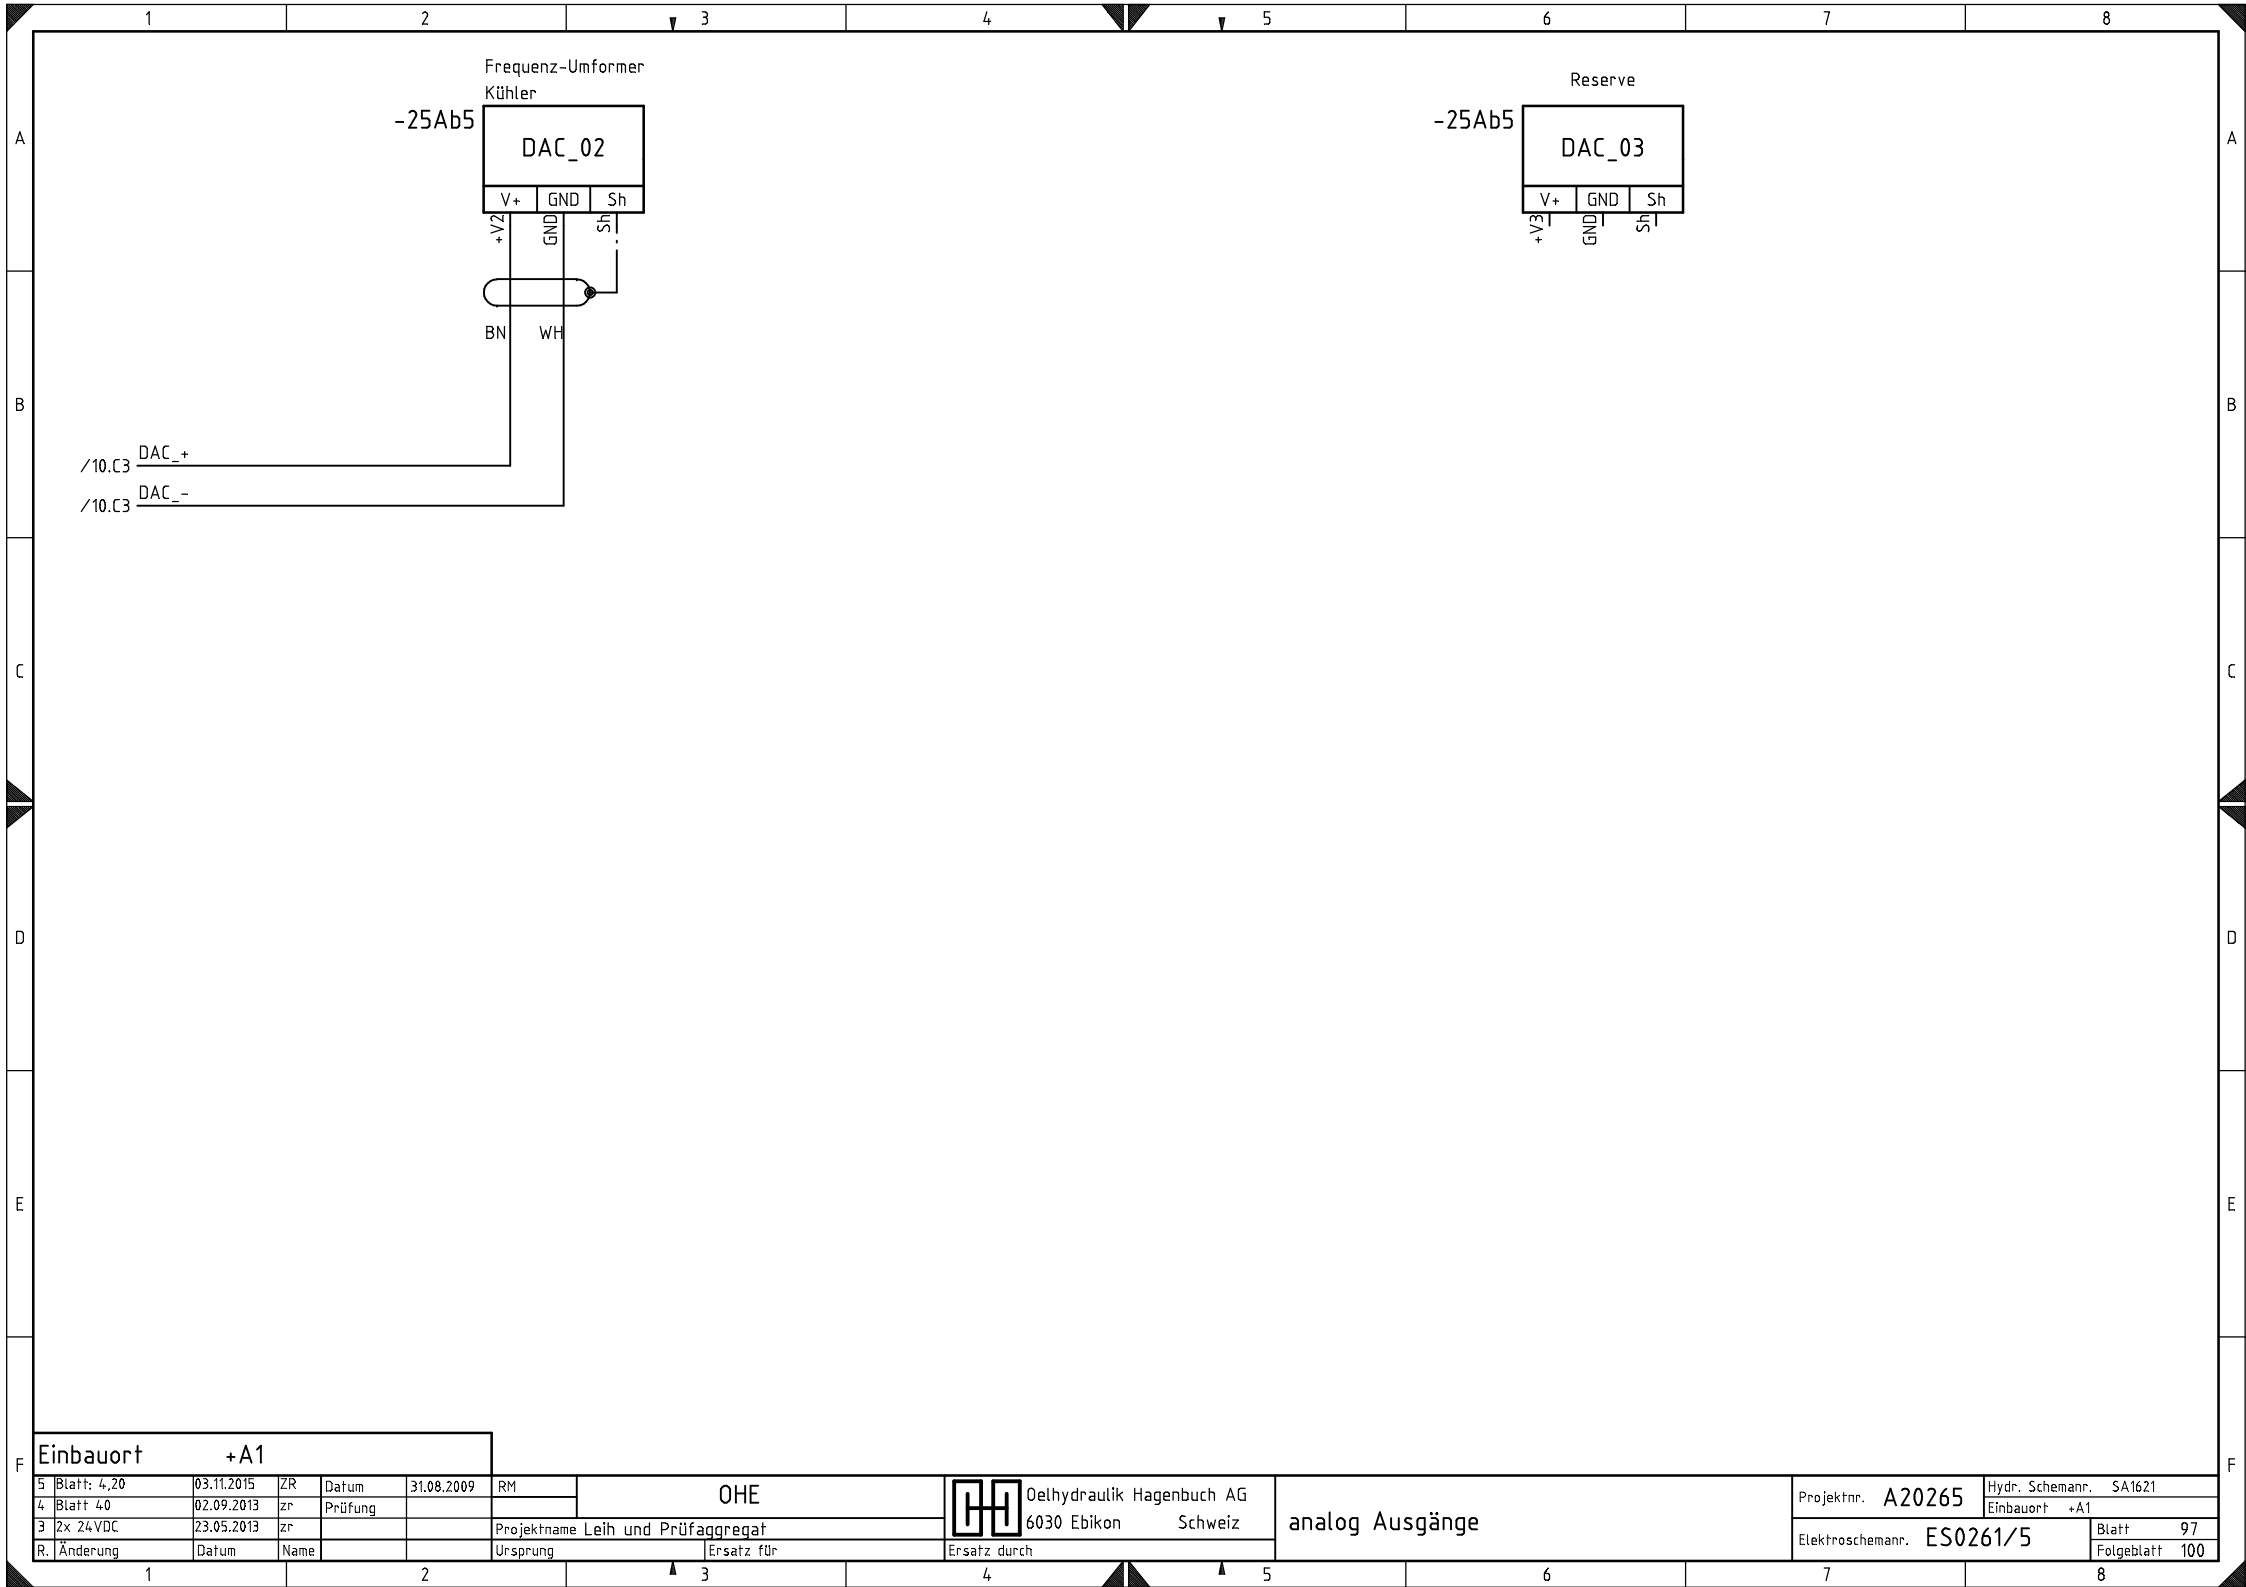

Einbauort +A1


5	Blatt: 4,20	03.11.2015	ZR	Datum	31.08.2009	RM
4	Blatt 4.0	02.09.2013	zr	Prüfung		
3	2x 24VDC	23.05.2013	zr			
R.	Änderung	Datum	Name			

OHE
Projektname Leih und Prüfaggregat
Ursprung

	Oelhydraulik Hagenbuch AG
6030 Ebikon	Schweiz
Ersatz für	Ersatz durch

analog Ausgänge
Elektroschemannr. ES0261/5

Projektnr. A20265	Hydr. Schemannr. SA1621
Einbauort +A1	Blatt 97
	Folgeblatt 100

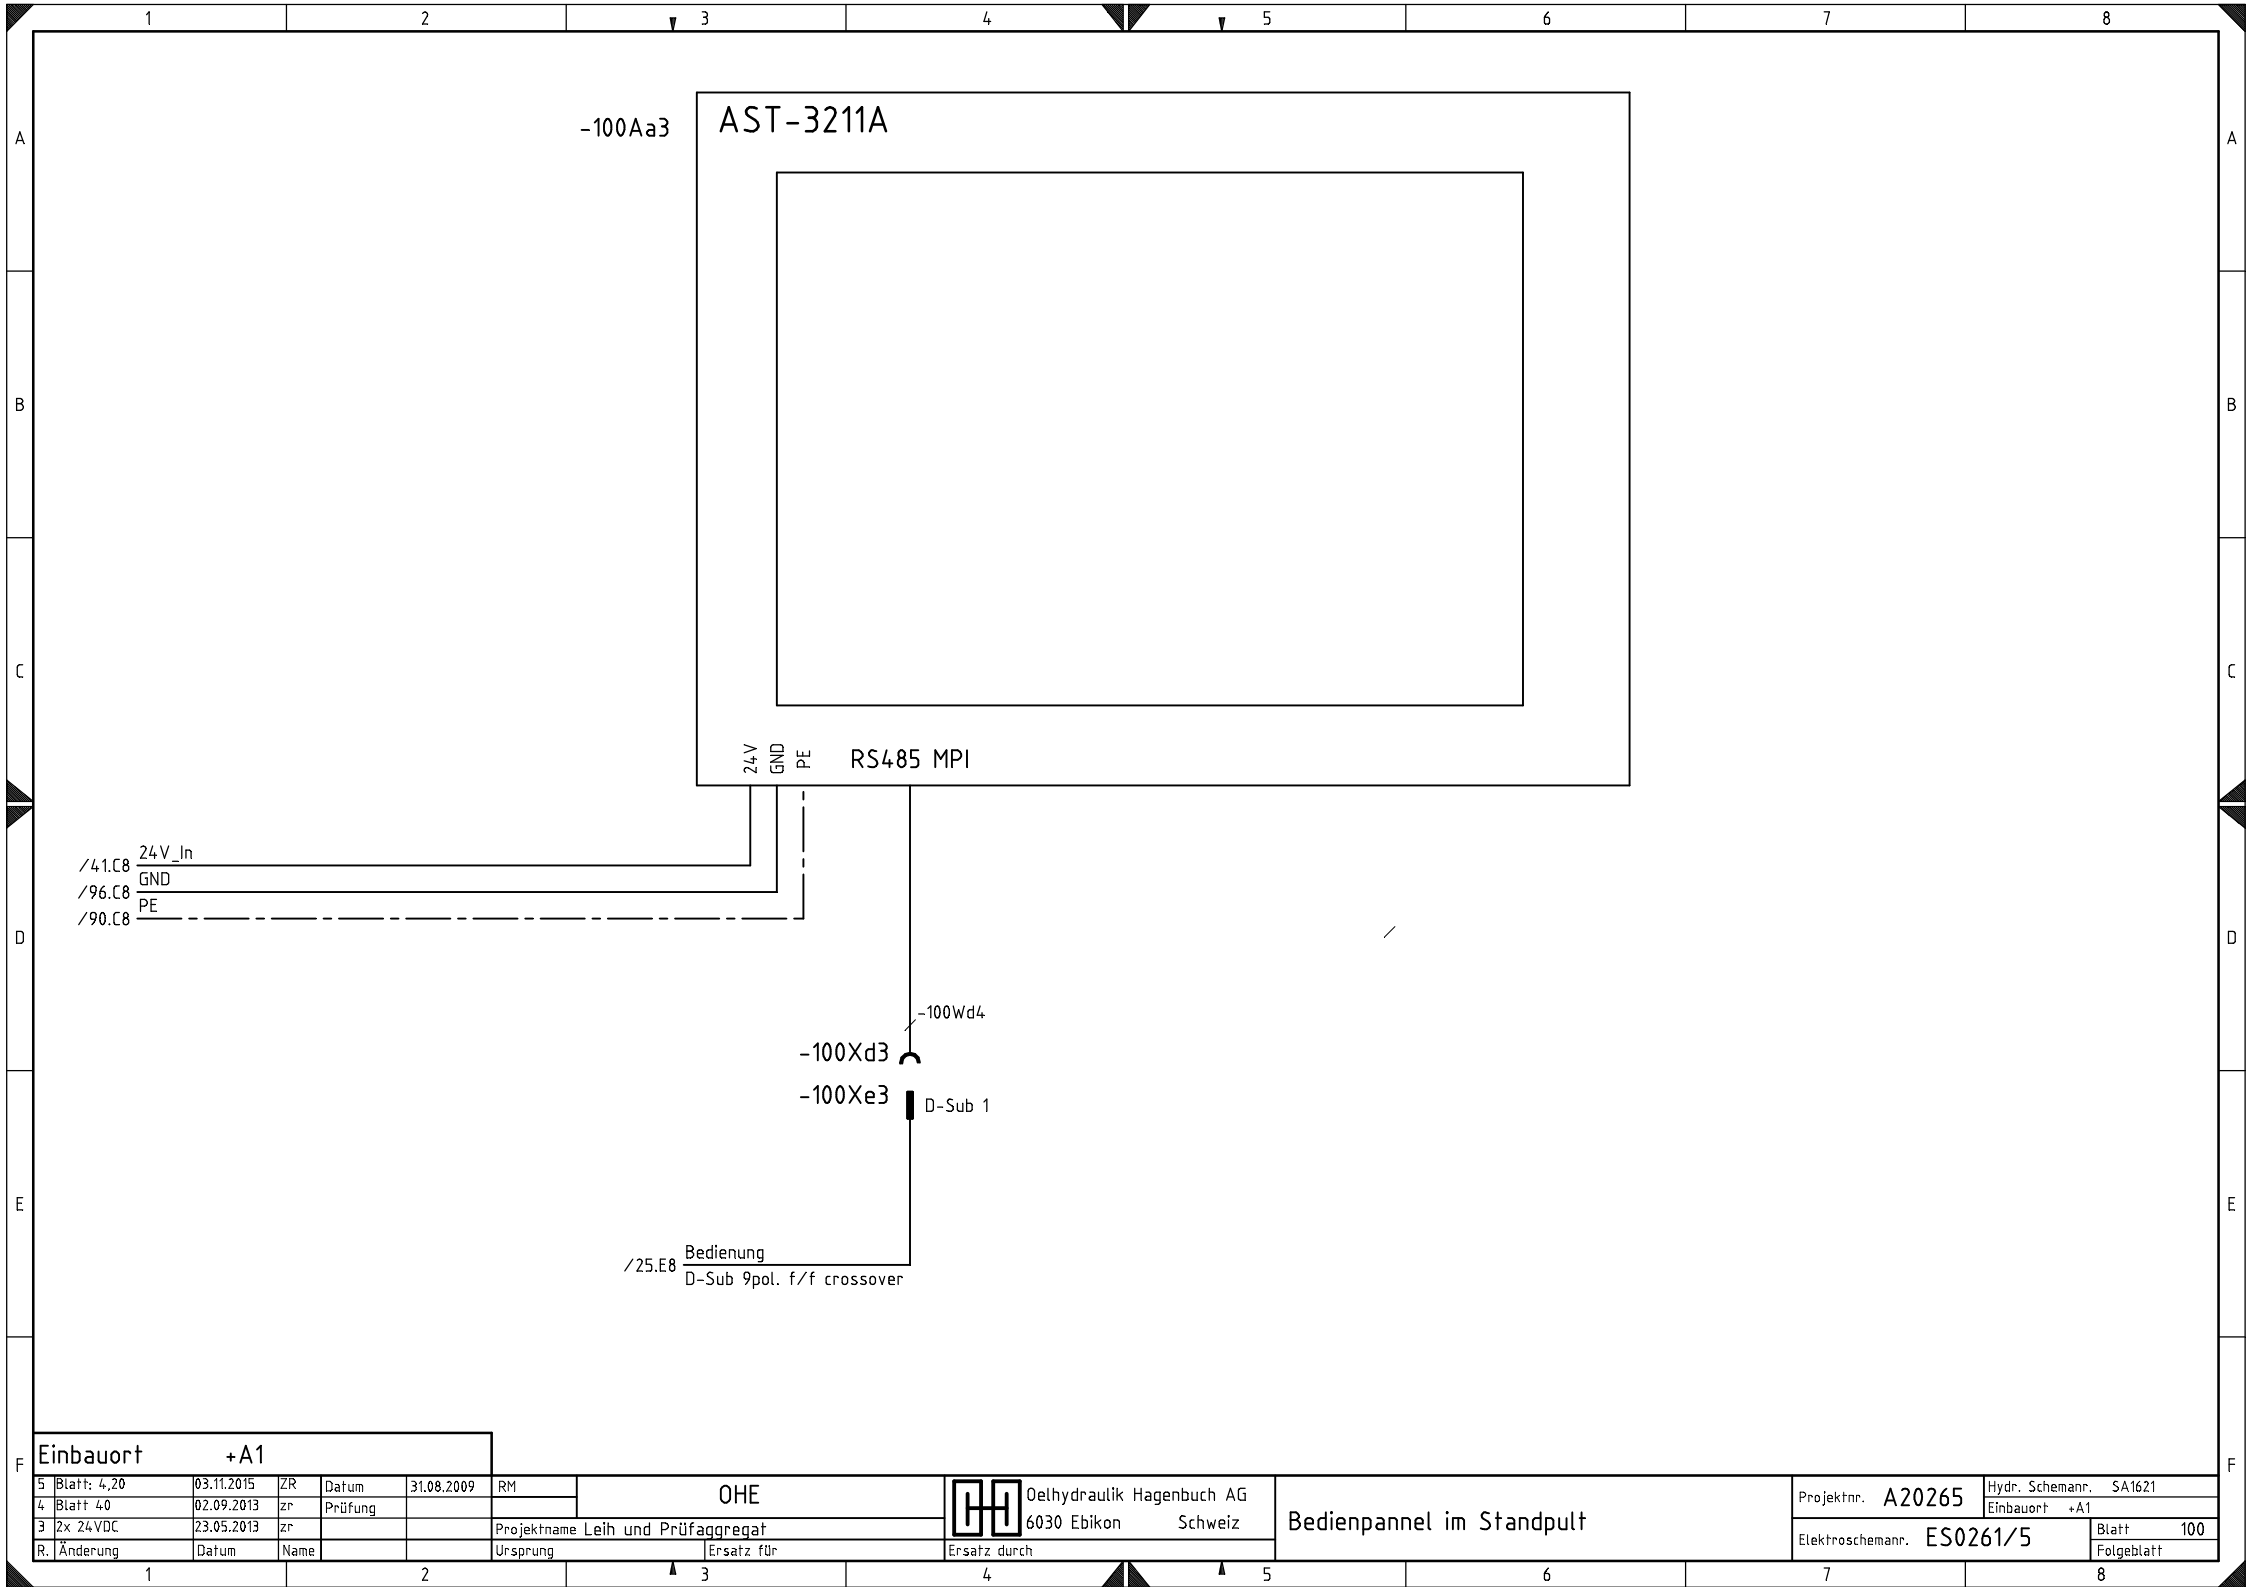

Einbauort +A1

5	Blatt: 4,20	03.11.2015	ZR	Datum	31.08.2009	RM
4	Blatt: 4,0	02.09.2013	zr	Prüfung		
3	2x 24VDC	23.05.2013	zr			
R.	Änderung	Datum	Name			

OHE					
Projektname Leih und Prüfaggregat					
Ursprung			Ersatz für		Ersatz durch

	Oelhydraulik Hagenbuch AG	
	6030 Ebikon Schweiz	

Bedienpannel im Standpult	
---------------------------	--

Projektnr. A20265	Hydr. Schemann. SA1621	
	Einbauort +A1	
Elektroschemann. ES0261/5		Blatt 100
		Folgeblatt